


DOLNÍ SLIVNO

ÚZEMNÍ PLÁN ŠIRŠÍ VZTAHY

MĚŘÍTKO 1: 50 000

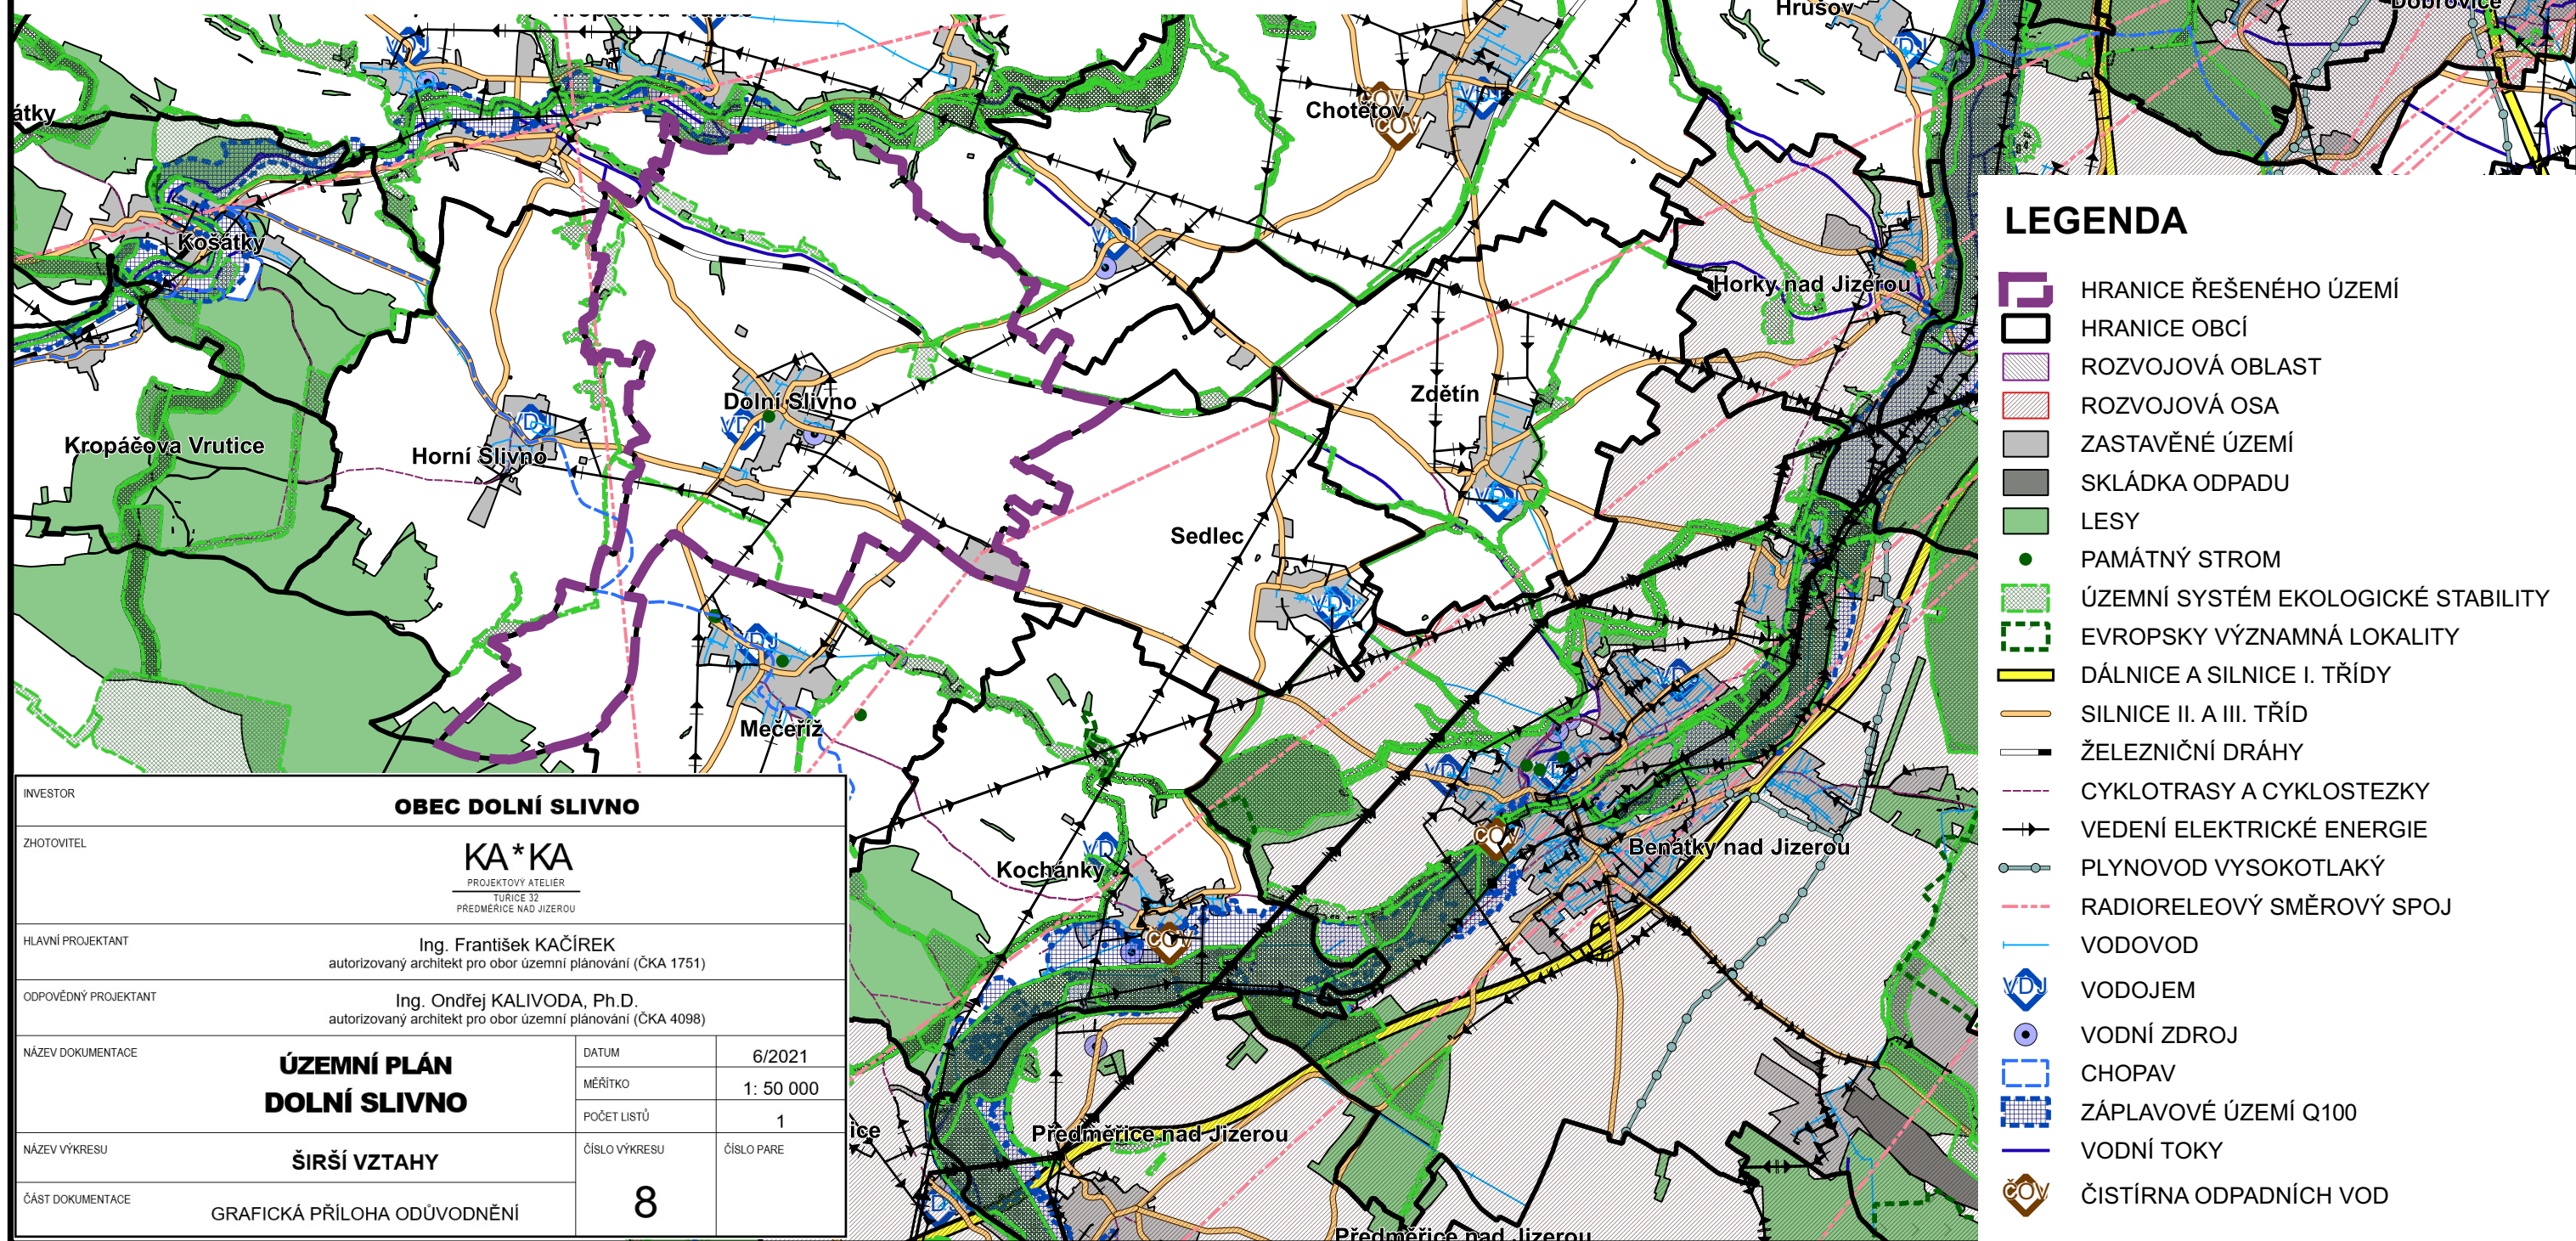

LEGENDA

- HRANICE ŘEŠENÉHO ÚZEMÍ
- HRANICE OBCÍ
- ROZVOJOVÁ OBLAST
- ROZVOJOVÁ OSA
- ZASTAVĚNÉ ÚZEMÍ
- SKLÁDKA ODPADU
- LESY
- PAMÁTNÝ STROM
- ÚZEMNÍ SYSTÉM EKOLOGICKÉ STABILITY
- EVROPSKY VÝZNAMNÁ LOKALITY
- DÁLNIČE A SILNIČE I. TŘÍDY
- SILNIČE II. A III. TŘÍDY
- ŽELEZNIČNÍ DRÁHY
- CYKLOTRASY A CYKLOSTEZKY
- VEDENÍ ELEKTRICKÉ ENERGIE
- PLYNOVOD VYSOKOTLAKÝ
- RADIORELEOVÝ SMĚROVÝ SPOJ
- VODOVOD
- VODOJEM
- VODNÍ ZDROJ
- CHOPAV
- ZÁPLAVOVÉ ÚZEMÍ Q100
- VODNÍ TOKY
- ČISTÍRNA ODPADNÍCH VOD

INVESTOR	OBEC DOLNÍ SLIVNO		
ZHOTOVITEL	KA*KA PROJEKTOVÝ ATELIER TUŘICE 32 PŘEDMĚŘICE NAD JIZEROU		
HLAVNÍ PROJEKTANT	Ing. František KAČÍREK autorizovaný architekt pro obor územní plánování (ČKA 1751)		
ODPOVĚDNÝ PROJEKTANT	Ing. Ondřej KALIVODA, Ph.D. autorizovaný architekt pro obor územní plánování (ČKA 4098)		
NÁZEV DOKUMENTACE	ÚZEMNÍ PLÁN DOLNÍ SLIVNO	DATUM	6/2021
		MĚŘÍTKO	1: 50 000
		POČET LISTŮ	1
NÁZEV VÝKRESU	ŠIRŠÍ VZTAHY	ČÍSLO VÝKRESU	ČÍSLO PARE
ČÁST DOKUMENTACE	GRAFICKÁ PŘÍLOHA ODŮVODNĚNÍ	8	