


# LEGENDA:

STAV	NÁVRH	
		HRANICE KATASTRÁLNÍCH ÚZEMÍ
		HRANICE ZASTAVĚNÉHO ÚZEMÍ
		PLOCHY PRO ZAŘÍZENÍ OBČANSKÉ VYBAVENOSTI

# DOLNÍ SLIVNO

## ZMĚNA č.1 ÚZEMNÍHO PLÁNU OBCE HLAVNÍ VÝKRES (VÝŘEZ)

MĚŘITKO 1 : 5 000

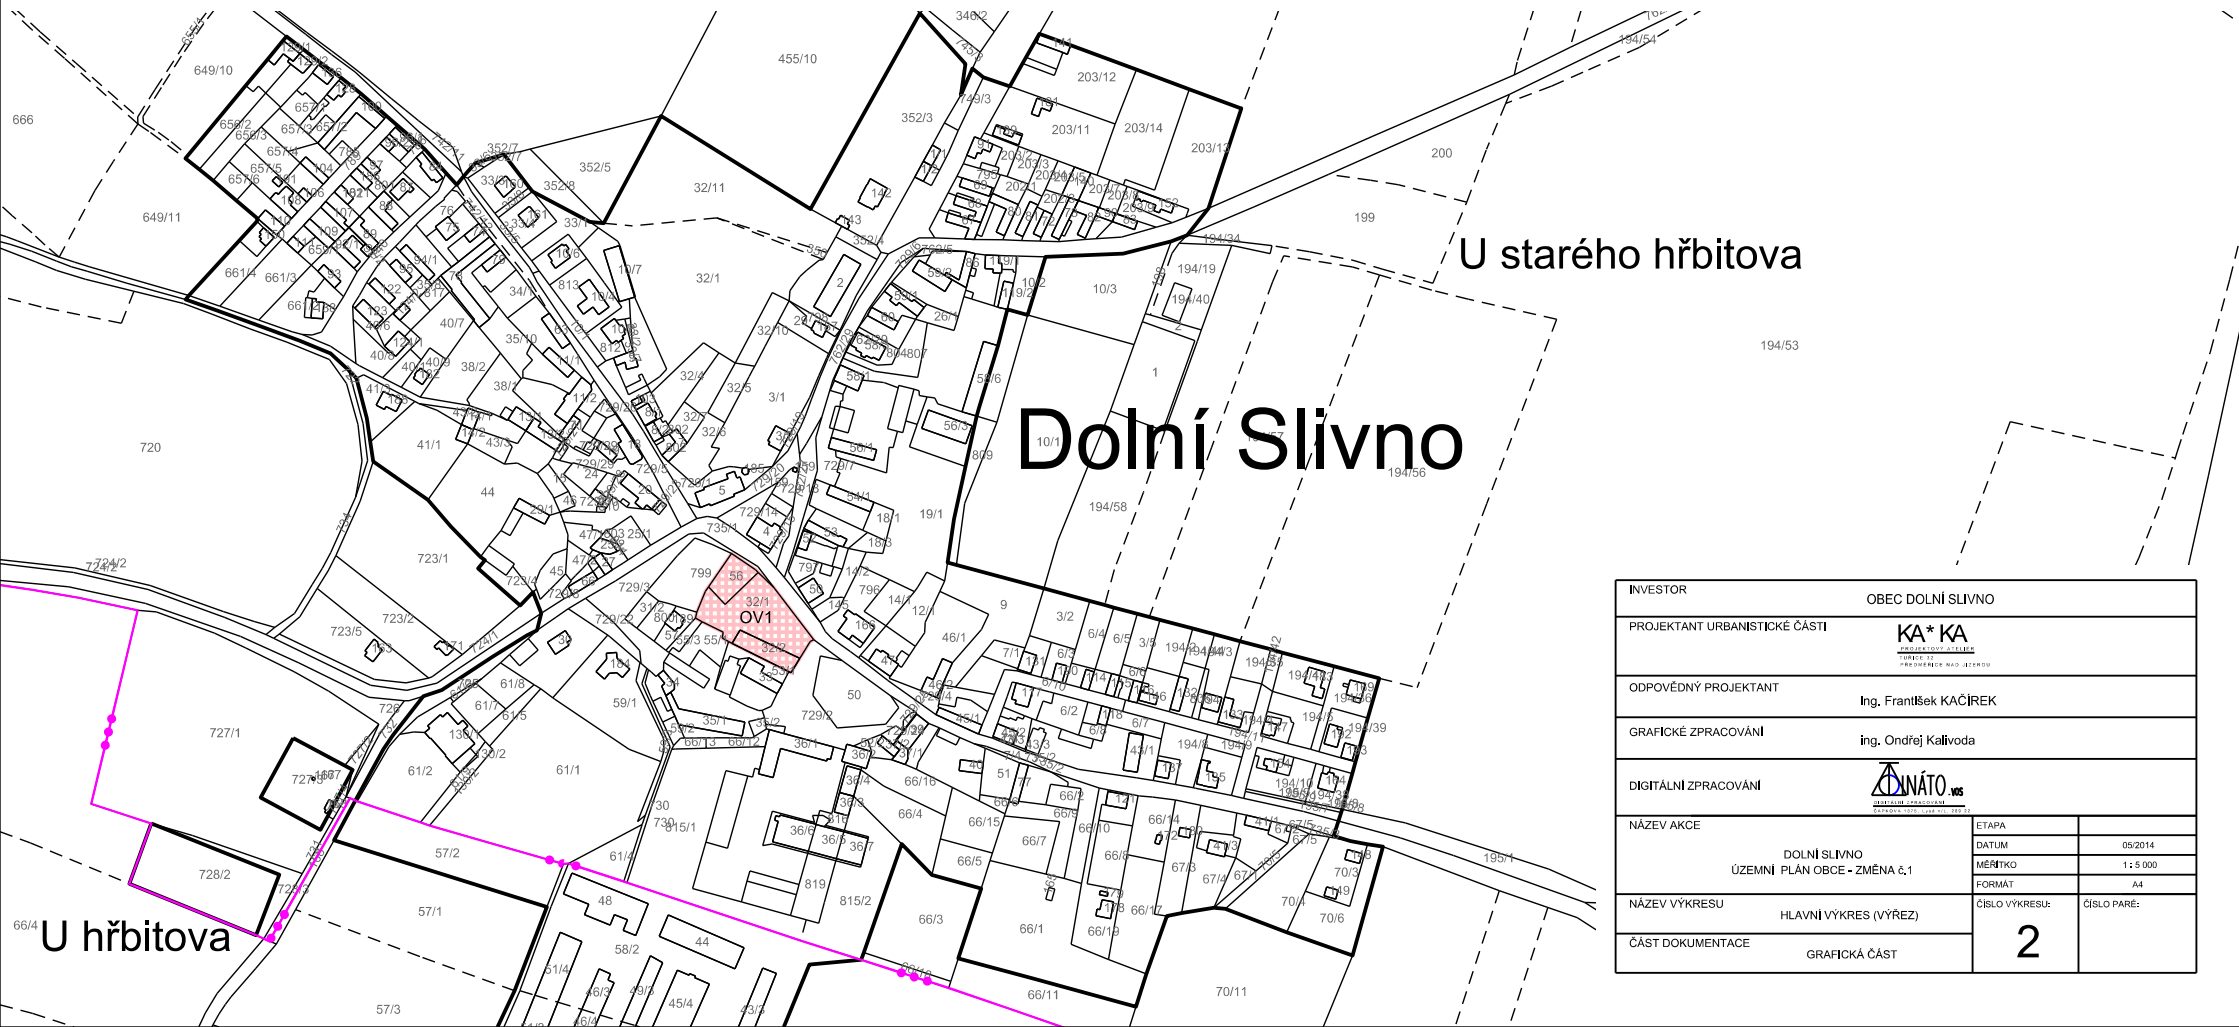

INVESTOR	OBEC DOLNÍ SLIVNO		
PROJEKTANT URBANISTICKÉ ČÁSTI	<b>KA*KA</b> <small>PROJEKTOVÝ ÚSTŘEDÍ TŘEŠŤOVÁ 12 602 00 PRAHA 6</small>		
ODPOVĚDNÝ PROJEKTANT	Ing. František KACÍREK		
GRAFICKÉ ZPRACOVÁNÍ	ing. Ondřej Kalivoda		
DIGITÁLNÍ ZPRACOVÁNÍ	 <small>DYNATO s.r.o. KALIVODOVA 12 150 00 PRAHA 5</small>		
NÁZEV AKCE	DOLNÍ SLIVNO ÚZEMNÍ PLÁN OBCE - ZMĚNA č.1		ETAPA
NÁZEV VÝKRESU	HLAVNÍ VÝKRES (VÝŘEZ)	ČÍSLO VÝKRESU:	DATUM
			MĚŘITKO
			FORMÁT
ČÁST DOKUMENTACE	GRAFICKÁ ČÁST	ČÍSLO PÁRE:	2