


LEGENDA:

STAV	NÁVRH	
		HRANICE KATASTRÁLNÍCH ÚZEMÍ
		ZASTAVĚNÉ ÚZEMÍ
		HRANICE ZASTAVĚNÉHO ÚZEMÍ
		HRANICE ROZVOJOVÝCH PLOCH V ZASTAVĚNÉM ÚZEMÍ

DOLNÍ SLIVNO

ZMĚNA č.1 ÚZEMNÍHO PLÁNU OBCE VÝKRES ZÁKLADNÍHO ČLENĚNÍ (VÝŘEZ)

MĚŘITKO 1 : 5 000

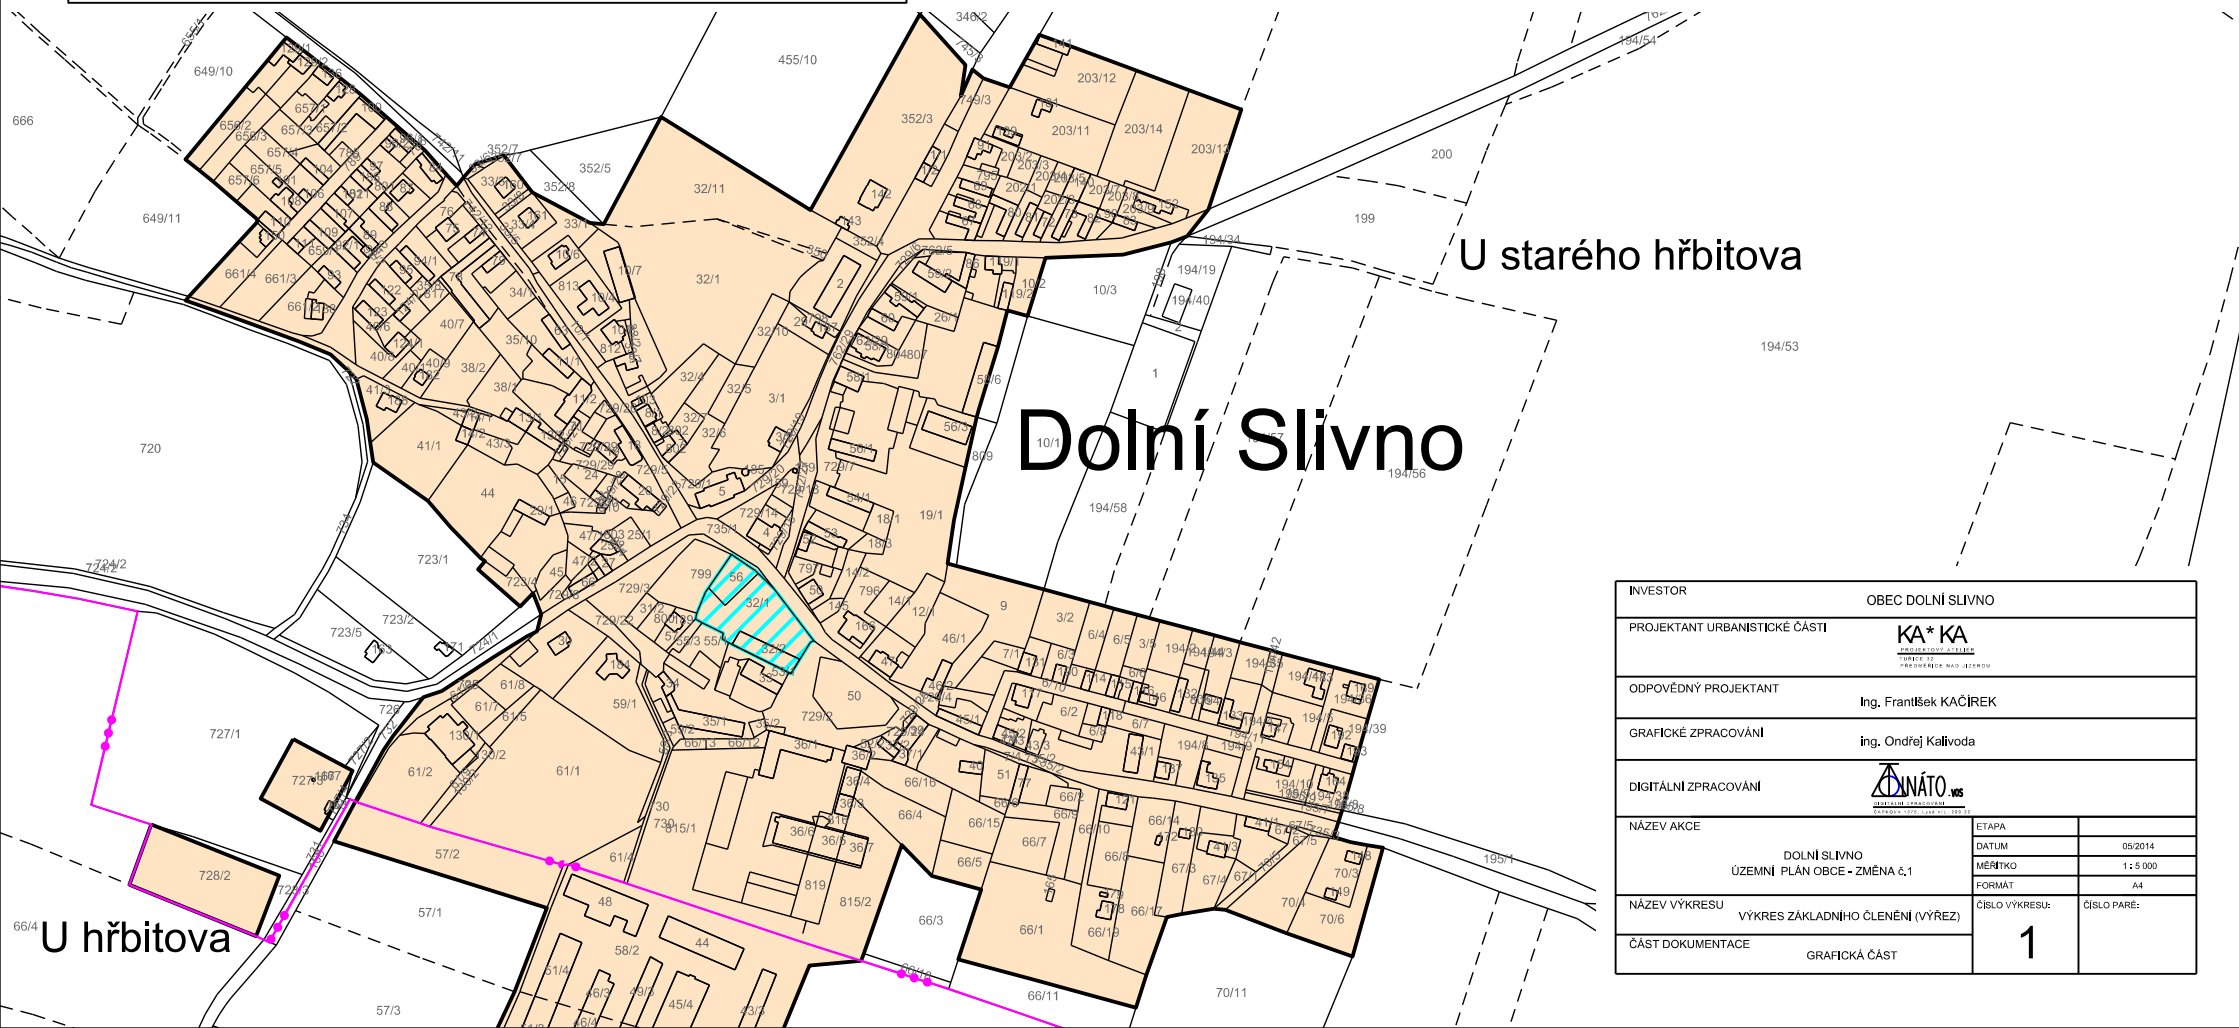

INVESTOR	OBEC DOLNÍ SLIVNO		
PROJEKTANT URBANISTICKÉ ČÁSTI			
ODPOVĚDNÝ PROJEKTANT	Ing. František KACÍREK		
GRAFICKÉ ZPRACOVÁNÍ	ing. Ondřej Kalivoda		
DIGITÁLNÍ ZPRACOVÁNÍ			
NÁZEV AKCE	DOLNÍ SLIVNO ÚZEMNÍ PLÁN OBCE - ZMĚNA č.1		ETAPA
NÁZEV VÝKRESU VÝKRES ZÁKLADNÍHO ČLENĚNÍ (VÝŘEZ)	VÝKRES ZÁKLADNÍHO ČLENĚNÍ (VÝŘEZ)		DATUM
			05/2014
			MĚŘITKO
1 : 5 000		FORMÁT	
A4		ČÍSLO VÝKRESU:	
ČÁST DOKUMENTACE	GRAFICKÁ ČÁST	1	ČÍSLO PARE: