


DOLNÍ SLIVNO

ÚZEMNÍ PLÁN
KOORDINAČNÍ VÝKRES
MĚŘÍTKO 1 : 5 000

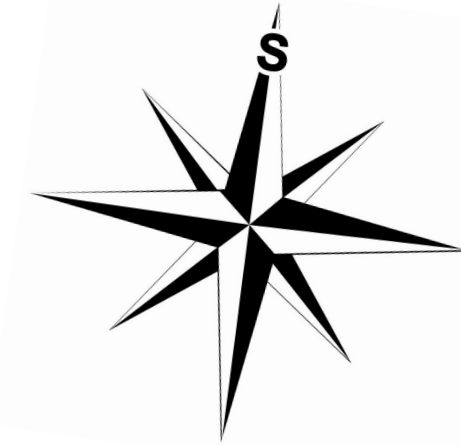

- LEGENDA**
ORIENTAČNÍ PRVKY MAPY
[Symbol] HRANICE ŘEŠENÉHO ÚZEMÍ
[Symbol] PARCELY KATASTRU NEMOVITOSTÍ
[Symbol] SLUČKY KATASTRU NEMOVITOSTÍ
[Symbol] HRANICE KATASTRÁLNÍHO ÚZEMÍ

ZÁKLADNÍ ČLENĚNÍ ÚZEMÍ
[Symbol] HRANICE ZASTAVĚNÉHO ÚZEMÍ
[Symbol] HRANICE ZASTAVITELNÝCH PLOCH
[Symbol] HRANICE PLOCH ZMĚN V KRAJINĚ

PLOCHY S ROZDÍLNÝM ZPŮSOBEM VYUŽITÍ
PLOCHY BYDLENÍ
[Symbol] BH - BYDLENÍ V BYTOVÝCH DOMECH
[Symbol] BV - BYDLENÍ V RODINNÝCH DOMECH - VENKOVSKÉ
PLOCHY SMÍŠENÉ OBYTNÉ
[Symbol] SV - PLOCHY SMÍŠENÉ OBYTNÉ - VENKOVSKÉ
PLOCHY REKREACE
[Symbol] RI - PLOCHY STAVEB PRO RODINNOU REKREACI
PLOCHY OBČANSKÉHO VYBAVENÍ
[Symbol] OV - VEŘEJNÉ OBČANSKÉ VYBAVENÍ
[Symbol] OM - KOMERČNÍ ZAŘÍZENÍ MALÁ A STŘEDNÍ
[Symbol] OS - TĚLOVÝCHOVNÁ A SPORTOVNÍ ZAŘÍZENÍ
[Symbol] OH - HRBITOVY
PLOCHY DOPRAVNÍ INFRASTRUKTURY
[Symbol] DS - DOPRAVNÍ INFRASTRUKTURA SILNIČNÍ
[Symbol] DZ - DOPRAVNÍ INFRASTRUKTURA ŽELEZNIČNÍ
PLOCHY TECHNICKÉ INFRASTRUKTURY
[Symbol] TI - INŽENÝRSKÉ SÍTĚ
PLOCHY VÝROBY A SKLADOVÁNÍ
[Symbol] VZ - ZEMĚDĚLSKÁ VÝROBA
[Symbol] VD - DORBNÁ A ŘEMESLNÁ VÝROBA
[Symbol] VL - LEHKÝ PRŮMYSL
PLOCHY VEŘEJNÝCH PROSTRANSTVÍ
[Symbol] PV - VEŘEJNÁ PROSTRANSTVÍ
[Symbol] ZV - ZELEN VEŘEJNÁ
PLOCHY ZELENÉ
[Symbol] ZS - ZELEN SOUKROMÁ A VYHRÁZENÁ
[Symbol] ZO - ZELEN OCHRANNÁ A IZOLAČNÍ
[Symbol] NK - ZELEN KRAJINNÁ
PLOCHY VODNÍ A VODOHOSPODÁŘSKÉ
[Symbol] VV - PLOCHY VODNÍ A VODOHOSPODÁŘSKÉ
PLOCHY ZEMĚDĚLSKÉ
[Symbol] NZ - PLOCHY ZEMĚDĚLSKÉ
PLOCHY LESNÍ
[Symbol] NL - PLOCHY LESNÍ
PLOCHY SPECIFICKÉ
[Symbol] X - PLOCHY SPECIFICKÉ
- URBANISTICKÁ KONCEPCE**
[Symbol] NÁVŠI
[Symbol] VÝZNAMNÁ SIDELNÍ ZELEN

KONCEPCE VEŘEJNÉ INFRASTRUKTURY
[Symbol] KANALIZAČNÍ STOKA
[Symbol] VODOVODNÍ RAD
[Symbol] TRANSFORMAČNÍ STANI VYSOKÉHO NAPĚTÍ
[Symbol] ELEKTRICKÉ VEDENÍ VYSOKÉHO NAPĚTÍ
[Symbol] CYKLOTRASA
[Symbol] ŽELEZNÍČNÍ DRAHA
[Symbol] SILNICE
[Symbol] MÍSTNÍ A ÚČELOVÉ KOMUNIKACE
[Symbol] PĚŠÍ KOMUNIKACE
[Symbol] PARKOVISTÉ

KONCEPCE USPOŘÁDÁNÍ KRAJINY
[Symbol] ZATRAVNĚNÉ ÚZEMÍ
[Symbol] VODNÍ TOK
[Symbol] VODNÍ NADŘÍZ
[Symbol] LINOVÁ ZELEN
[Symbol] LESNÍ POROSTY

ÚZEMNÍ SYSTÉM EKOLOGICKÉ STABILITY
[Symbol] LOKÁLNÍ BIOCENTRUM (LBC)
[Symbol] LOKÁLNÍ BIOKORIDOR (LBK)

LIMITY DOPRAVNÍ
[Symbol] OCHRANNÉ PÁSMO ŽELEZNIČNÍ DRAHY
[Symbol] OCHRANNÉ PÁSMO SILNICE

LIMITY VODNÍ A VODOHOSPODÁŘSKÉ
[Symbol] VODNÍ ZDROJ
[Symbol] VODOJEM
[Symbol] ČERPAČÍ VRT
[Symbol] OCHRANNÉ PÁSMO VODNÍHO ZDROJE
[Symbol] OCHRANNÉ PÁSMO TECHNOLOGICKÝCH OBJEKTŮ VODOVODU
[Symbol] OCHRANĚNÁ OBLAST PŘÍROZENÉ AKUMULACE VOD



LIMITY KULTURNÍ
[Symbol] PIETNÍ PÁSMO HRBITOVA
[Symbol] PAM
[Symbol] NEMOVITÁ KULTURNÍ PAMÁTKA - BODOVÁ
[Symbol] NEMOVITÁ KULTURNÍ PAMÁTKA - PLOŠNÁ
[Symbol] ÚZEMÍ S ARCHEOLOGICKÝMI NÁLEZY I. A II. KATEGORIE

LIMITY PŘÍRODNÍ
[Symbol] PAMÁTNÝ STROM
[Symbol] STARÁ EKOLOGICKÁ ZÁTĚŽ

LIMITY OSTATNÍ
[Symbol] ZÁJMOVÉ ÚZEMÍ OBJEKTU DŮLEŽITÉHO PRO OBRANU STÁT
[Symbol] CELÉ SPRÁVNÍ ÚZEMÍ OBCE JE SITUOVÁNO V OCHRANNÉM PÁSMU RADIOLOKAČNÍHO ZAŘÍZENÍ MINISTERSTVA OBRANY
[Symbol] CELÉ SPRÁVNÍ ÚZEMÍ OBCE JE ZÁJMOVÝM ÚZEMÍM MINISTERSTVA OBRANY Z HLEDISKA POVOLOVÁNÍ VÝJEMOVANÝCH DRUHŮ STAVEB
[Symbol] CELÉ SPRÁVNÍ ÚZEMÍ OBCE JE SITUOVÁNO V KORIDORU RADIORELEVOVÝCH SMĚRŮ MINISTERSTVA OBRANY
- LIMITY KOMUNIKAČNÍ A PŘENOSOVÉ SOUSTAVY**
[Symbol] KOMUNIKAČNÍ ZAŘÍZENÍ
[Symbol] OCHRANNÉ PÁSMO KOMUNIKAČNÍHO ZAŘÍZENÍ
[Symbol] OCHRANÉ PÁSMO ELEKTRICKÉHO VEDENÍ
[Symbol] RADIORELEVOVÝ SMĚROVÝ SPOJ
[Symbol] KOMUNIKAČNÍ VEDENÍ

LIMITY PŮDNÍ A GEOLOGICKÉ
[Symbol] INVESTICE DO PŮDY - LINIOVÉ
[Symbol] INVESTICE DO PŮDY - PLOŠNÉ
[Symbol] OCHRANĚNÉ LOŽISKOVÉ ÚZEMÍ
[Symbol] VYHRADNÍ LOŽISKA NEROSTNÝCH SUROVIN

PŘEHLEDKA

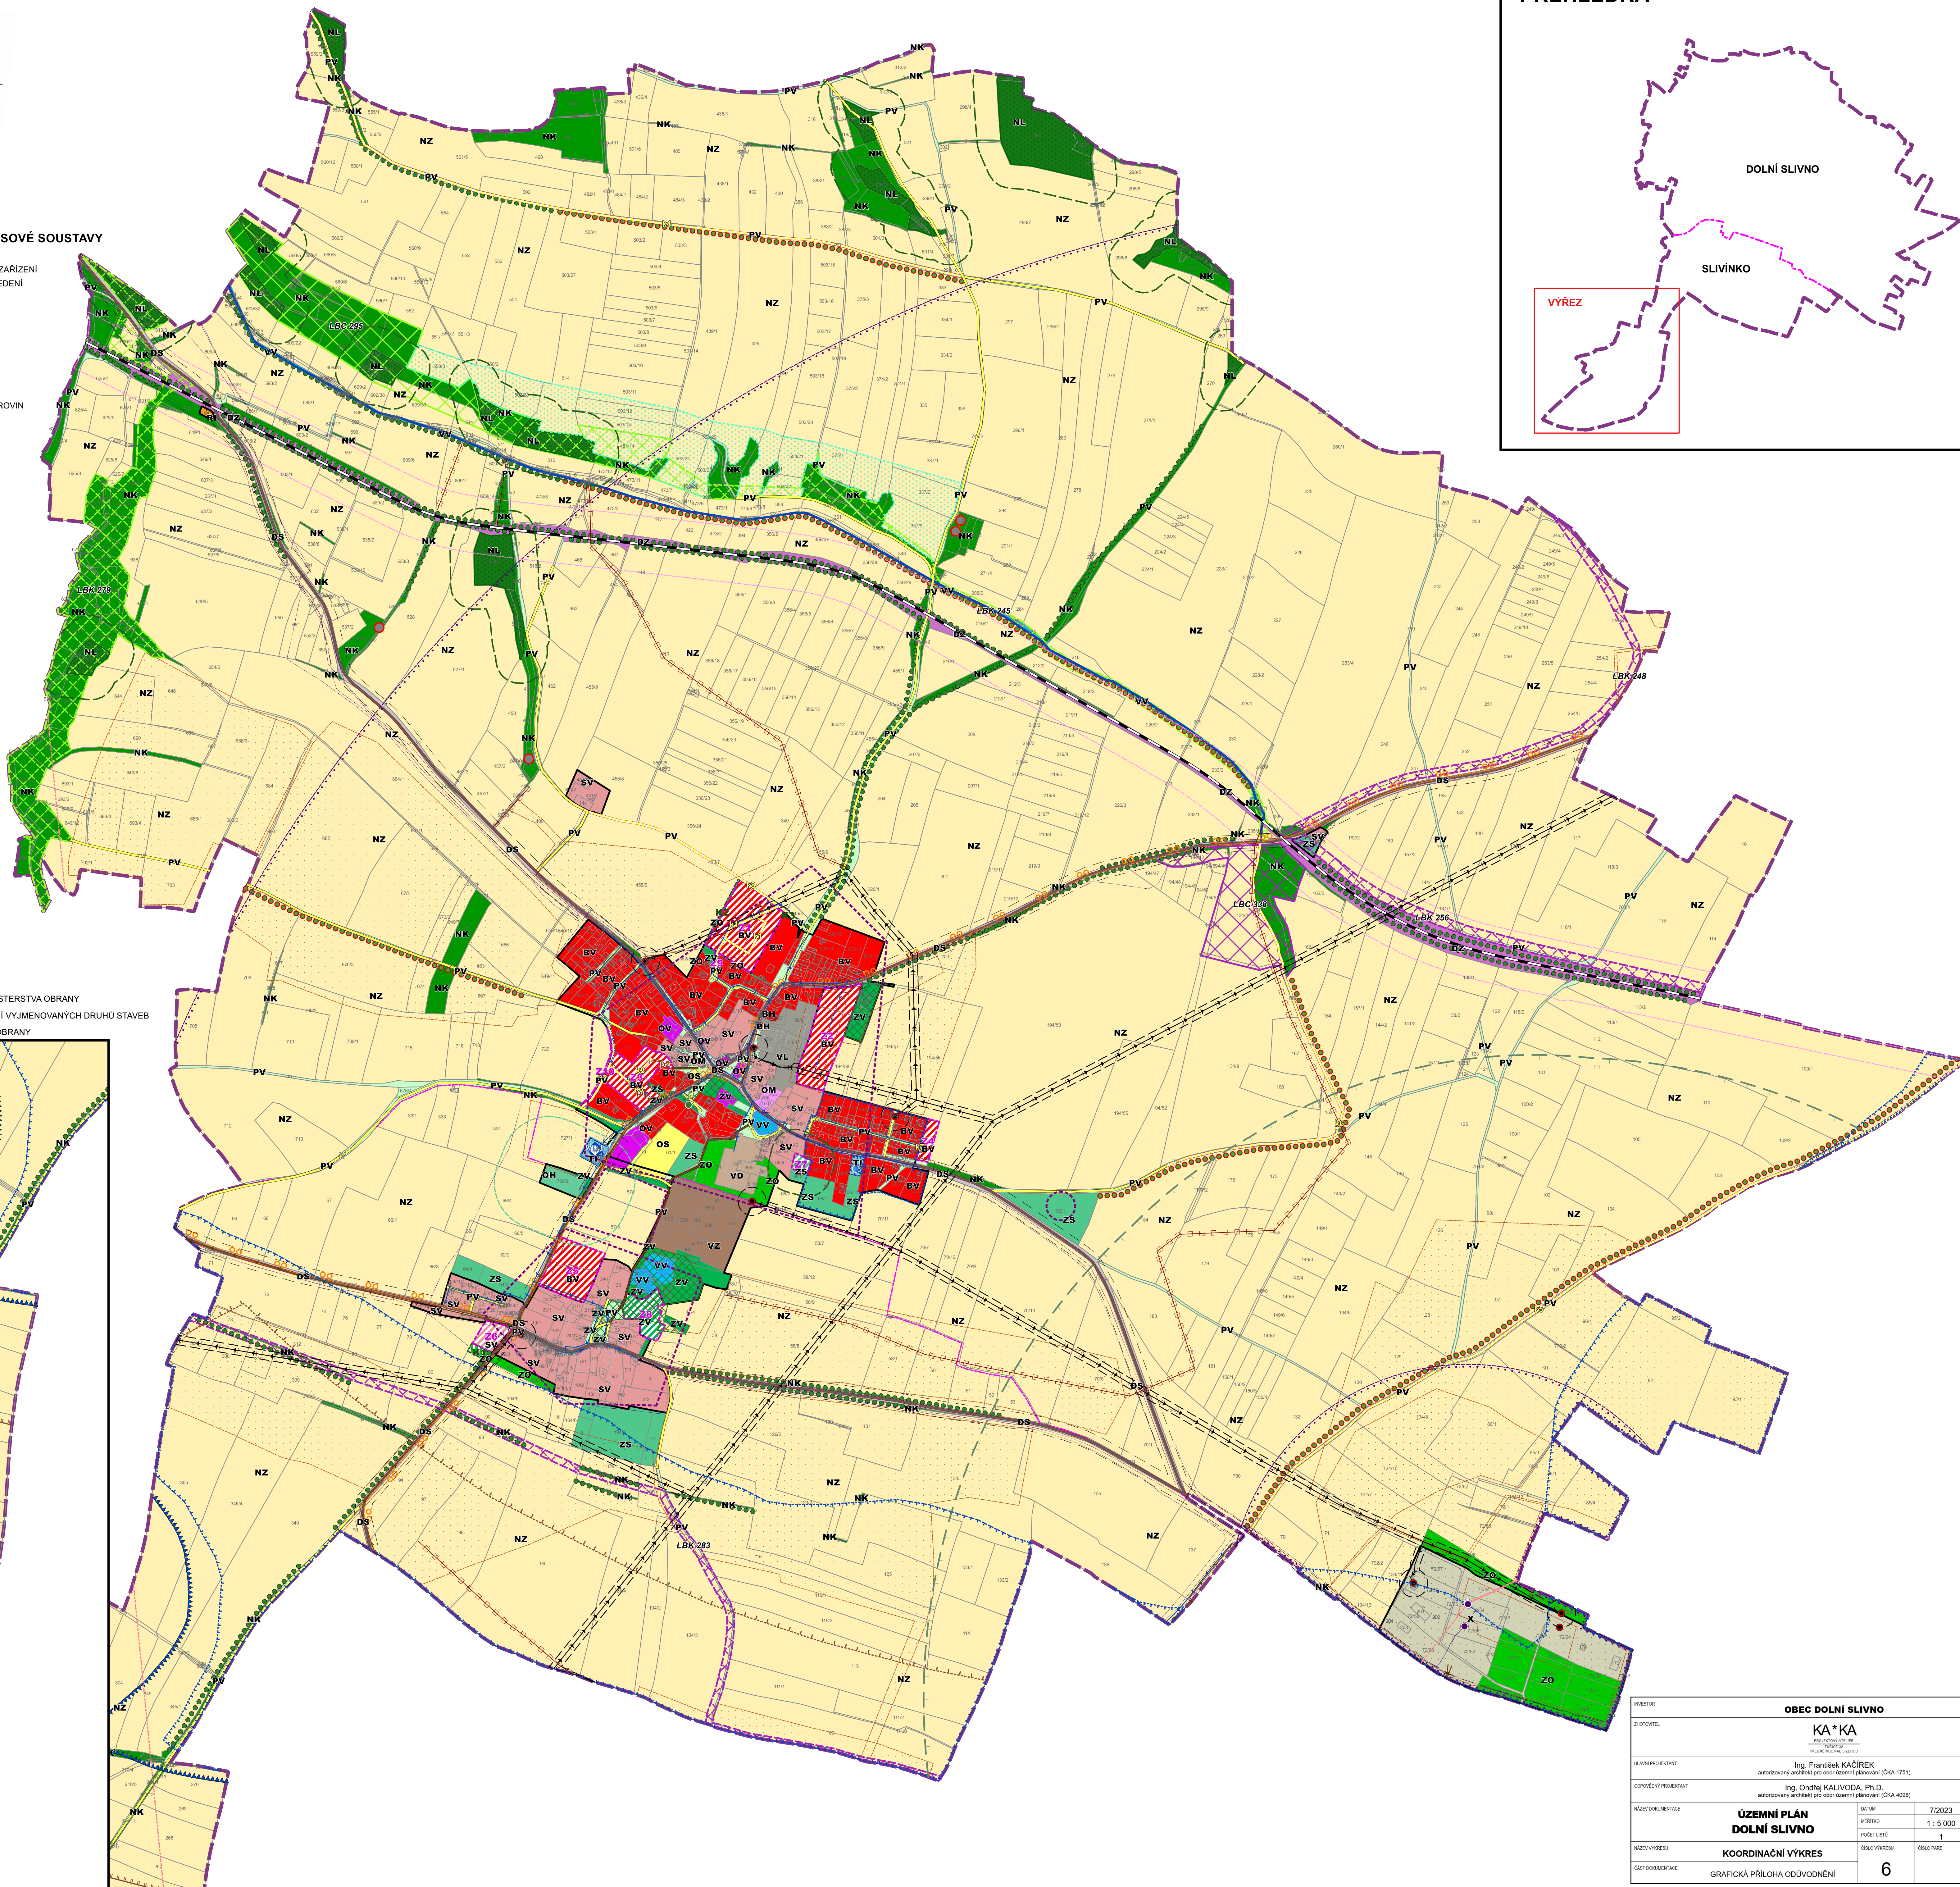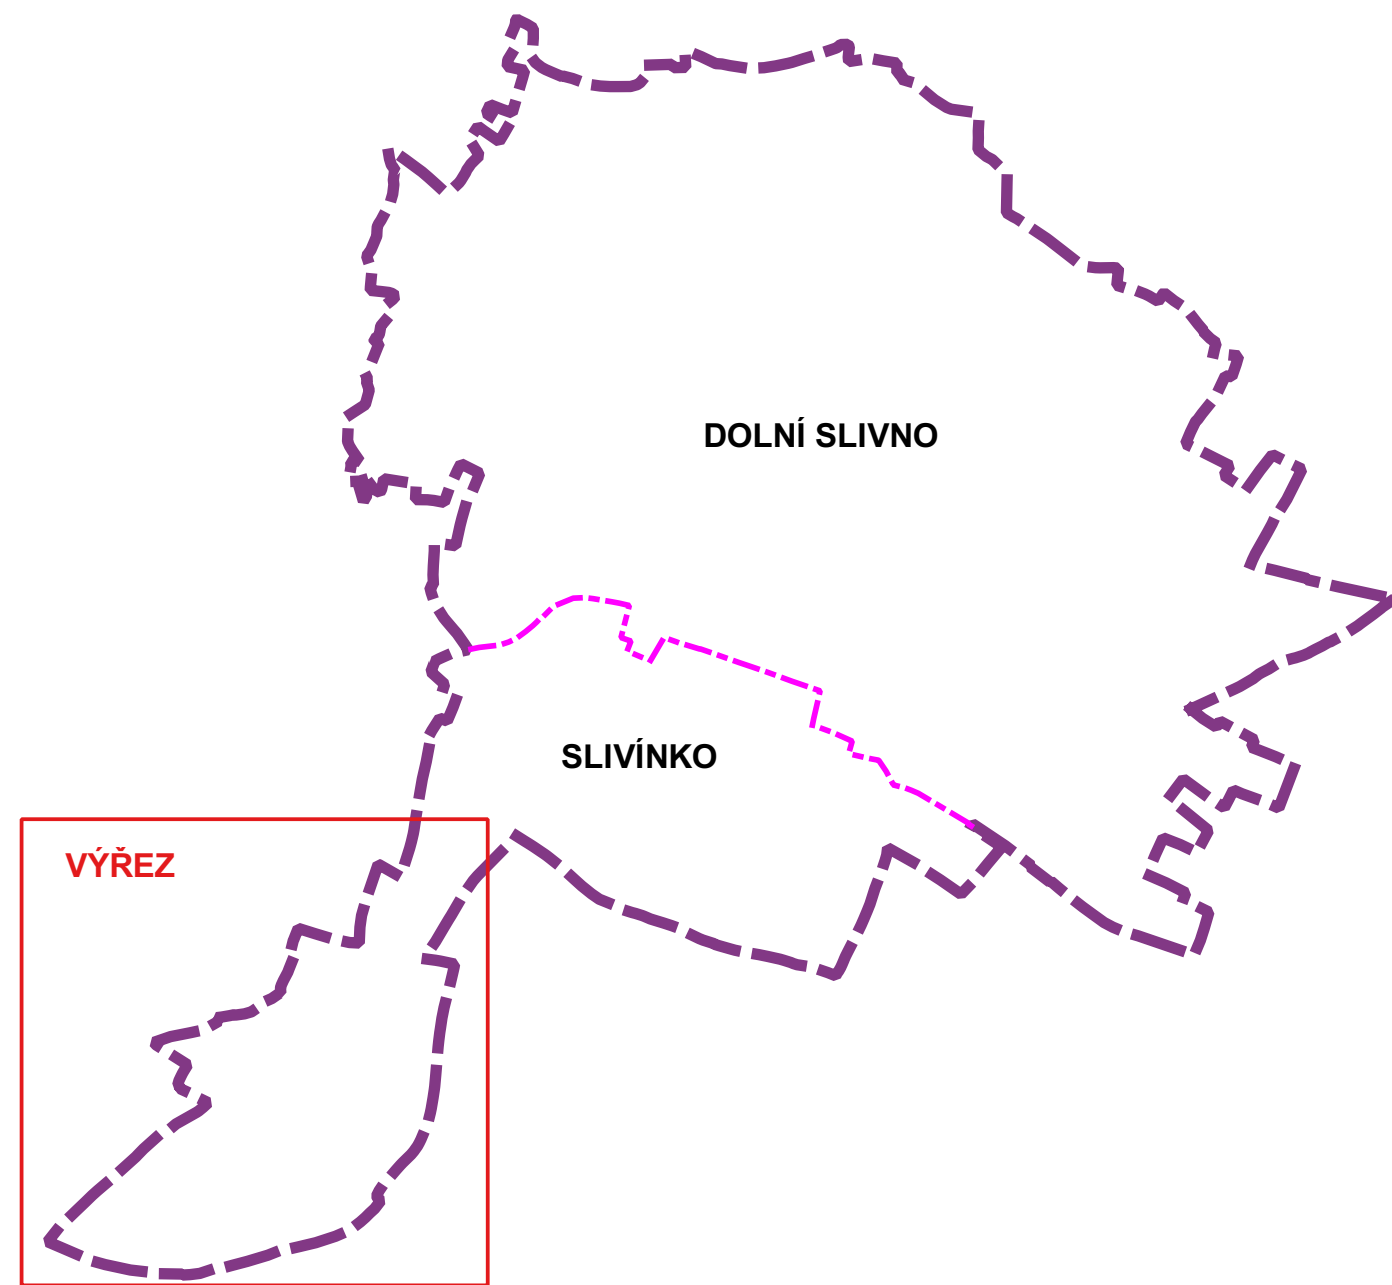

INVESTOR		OBEC DOLNÍ SLIVNO	
ZÁKAZNÍK		KA*KA KANCELÁŘ PROJEKTOVÝ A INŽENÝRSKÝ ÚSTAV	
HLAVNÍ PROJEKTANT		Ing. František KAČÍREK autORIZOVANÝ ARCHITECT PRO OBLASTI PLÁNOVÁNÍ (ČKA 1751)	
SPRÁVNÍ PROJEKTANT		Ing. Ondřej KALIVODA, Ph.D. autORIZOVANÝ ARCHITECT PRO OBLASTI PLÁNOVÁNÍ (ČKA 4088)	
NÁZEV DOKUMENTACE		ÚZEMNÍ PLÁN DOLNÍ SLIVNO	DATA
7/2023			
NÁZEV VÝKRESU		KOORDINAČNÍ VÝKRES	MĚŘÍTKO
		GRAFICKÁ PŘÍLOHA ODŮVODNĚNÍ	1 : 5 000
			POČET LISTŮ
			1
			CELKOVÝ VÝKRES
			6