DOLNÍ SLIVNO

ÚZEMNÍ PLÁN

KONCEPCE VEŘEJNÉ INFRASTRUKTURY,
KONCEPCE USPOŘÁDÁNÍ KRAJINY
URBANISTICKÁ KONCEPCE

MĚŘÍTKO 1 : 5 000

LEGENDA

ORIENTAČNÍ PRVKY MAPY
- HRANICE ŘEŠENÉHO ÚZEMÍ
- PARCELY KATASTRU NEMOVITOSTÍ
- SLUČKY KATASTRU NEMOVITOSTÍ
- HRANICE KATASTRÁLNÍHO ÚZEMÍ

ZÁKLADNÍ ČLENĚNÍ ÚZEMÍ
- HRANICE ZASTAVĚNÉHO ÚZEMÍ
- Z1 HRANICE ZASTAVITELNÝCH PLOCH
- K1 HRANICE PLOCH ZMĚN V KRAJINĚ

URBANISTICKÁ KONCEPCE
- STAV / NÁVRH — VÝZNAMNÁ SÍDELNÍ ZELEŇ

KONCEPCE VEŘEJNÉ INFRASTRUKTURY
- KANALIZAČNÍ STOKA
- VODOVODNÍ ŘAD
- TRANSFORMAČNÍ STANICE VYSOKÉHO NAPĚTÍ
- ELEKTRICKÉ VEDENÍ VYSOKÉHO NAPĚTÍ
- CYKLOTRASA
- ŽELEZNIČNÍ DRÁHA
- SILNICE
- MÍSTNÍ A ÚČELOVÉ KOMUNIKACE
- PĚŠÍ KOMUNIKACE
- PARKOVIŠTĚ

KONCEPCE USPOŘÁDÁNÍ KRAJINY
- ZATRAVNĚNÉ ÚZEMÍ
- VODNÍ TOK
- VODNÍ NÁDRŽ
- LINIOVÁ ZELEŇ
- LESNÍ POROSTY

ÚZEMNÍ SYSTÉM EKOLOGICKÉ STABILITY
FUNKČNÍ NEFUNKČNÍ
- LOKÁLNÍ BIOCENTRUM (LBC)
- LOKÁLNÍ BIOKORIDOR (LBK)

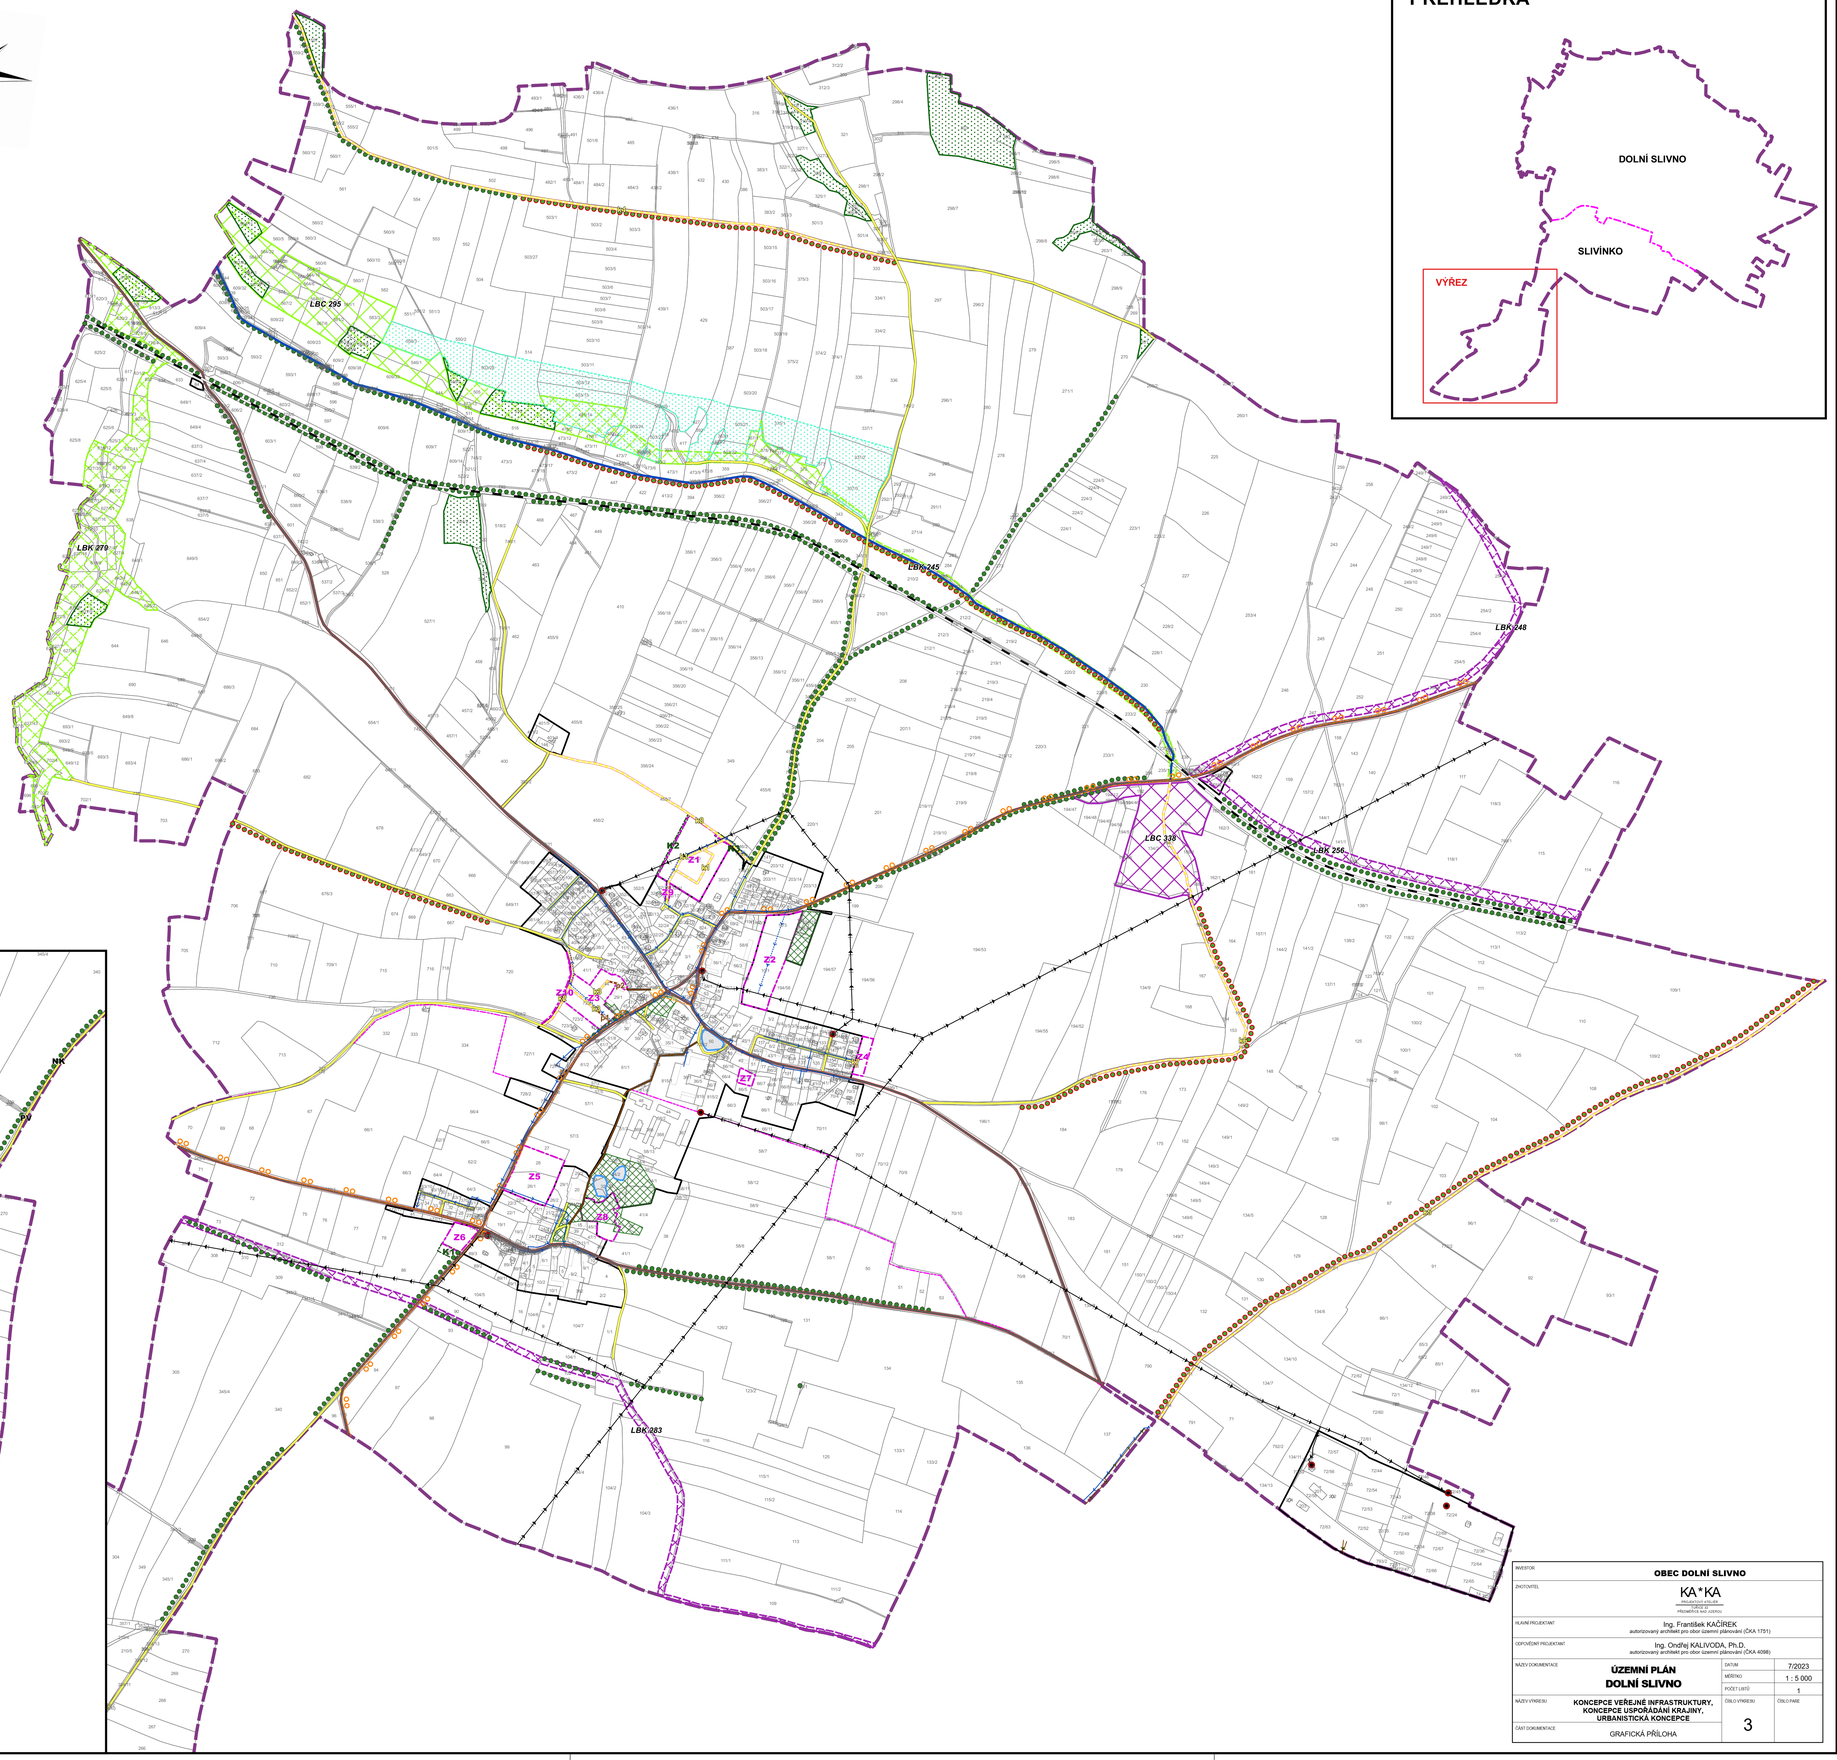

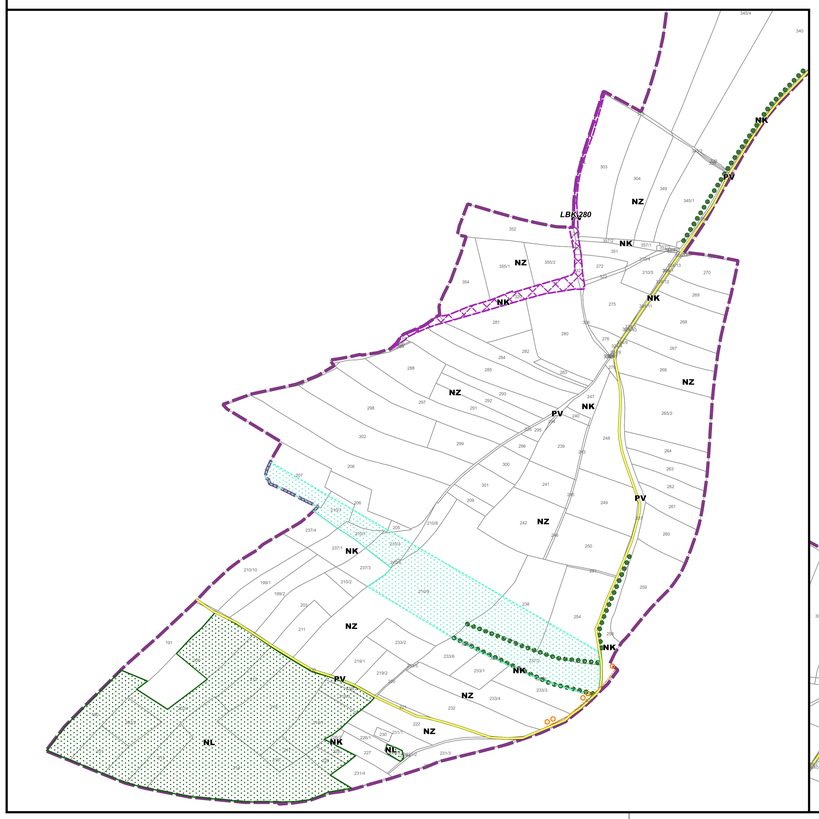

PŘEHLEDKA

INVESTOR	OBEC DOLNÍ SLIVNO		
ZHOTOVITEL	KA*KA ARCHITEKTI, ATELIÉR PŘEMĚŘICÍ KAČÍREK s.r.o. PŘEMĚŘICE NAD JEZEREM		
HLAVNÍ PROJEKTANT	Ing. František KAČÍREK autorizovaný architekt pro obor územní plánování (ČKA 1751)		
ODPOVĚDNÝ PROJEKTANT	Ing. Ondřej KALIVODA, Ph.D. autorizovaný architekt pro obor územní plánování (ČKA 4098)		
NÁZEV DOKUMENTACE	ÚZEMNÍ PLÁN DOLNÍ SLIVNO	DATUM	7/2023
		MĚŘÍTKO	1 : 5 000
		POČET LISTŮ	1
NÁZEV VÝKRESU	KONCEPCE VEŘEJNÉ INFRASTRUKTURY, KONCEPCE USPOŘÁDÁNÍ KRAJINY, URBANISTICKÁ KONCEPCE	ČÍSLO VÝKRESU	3
ČÁST DOKUMENTACE	GRAFICKÁ PŘÍLOHA	ČÍSLO FÁZE	