


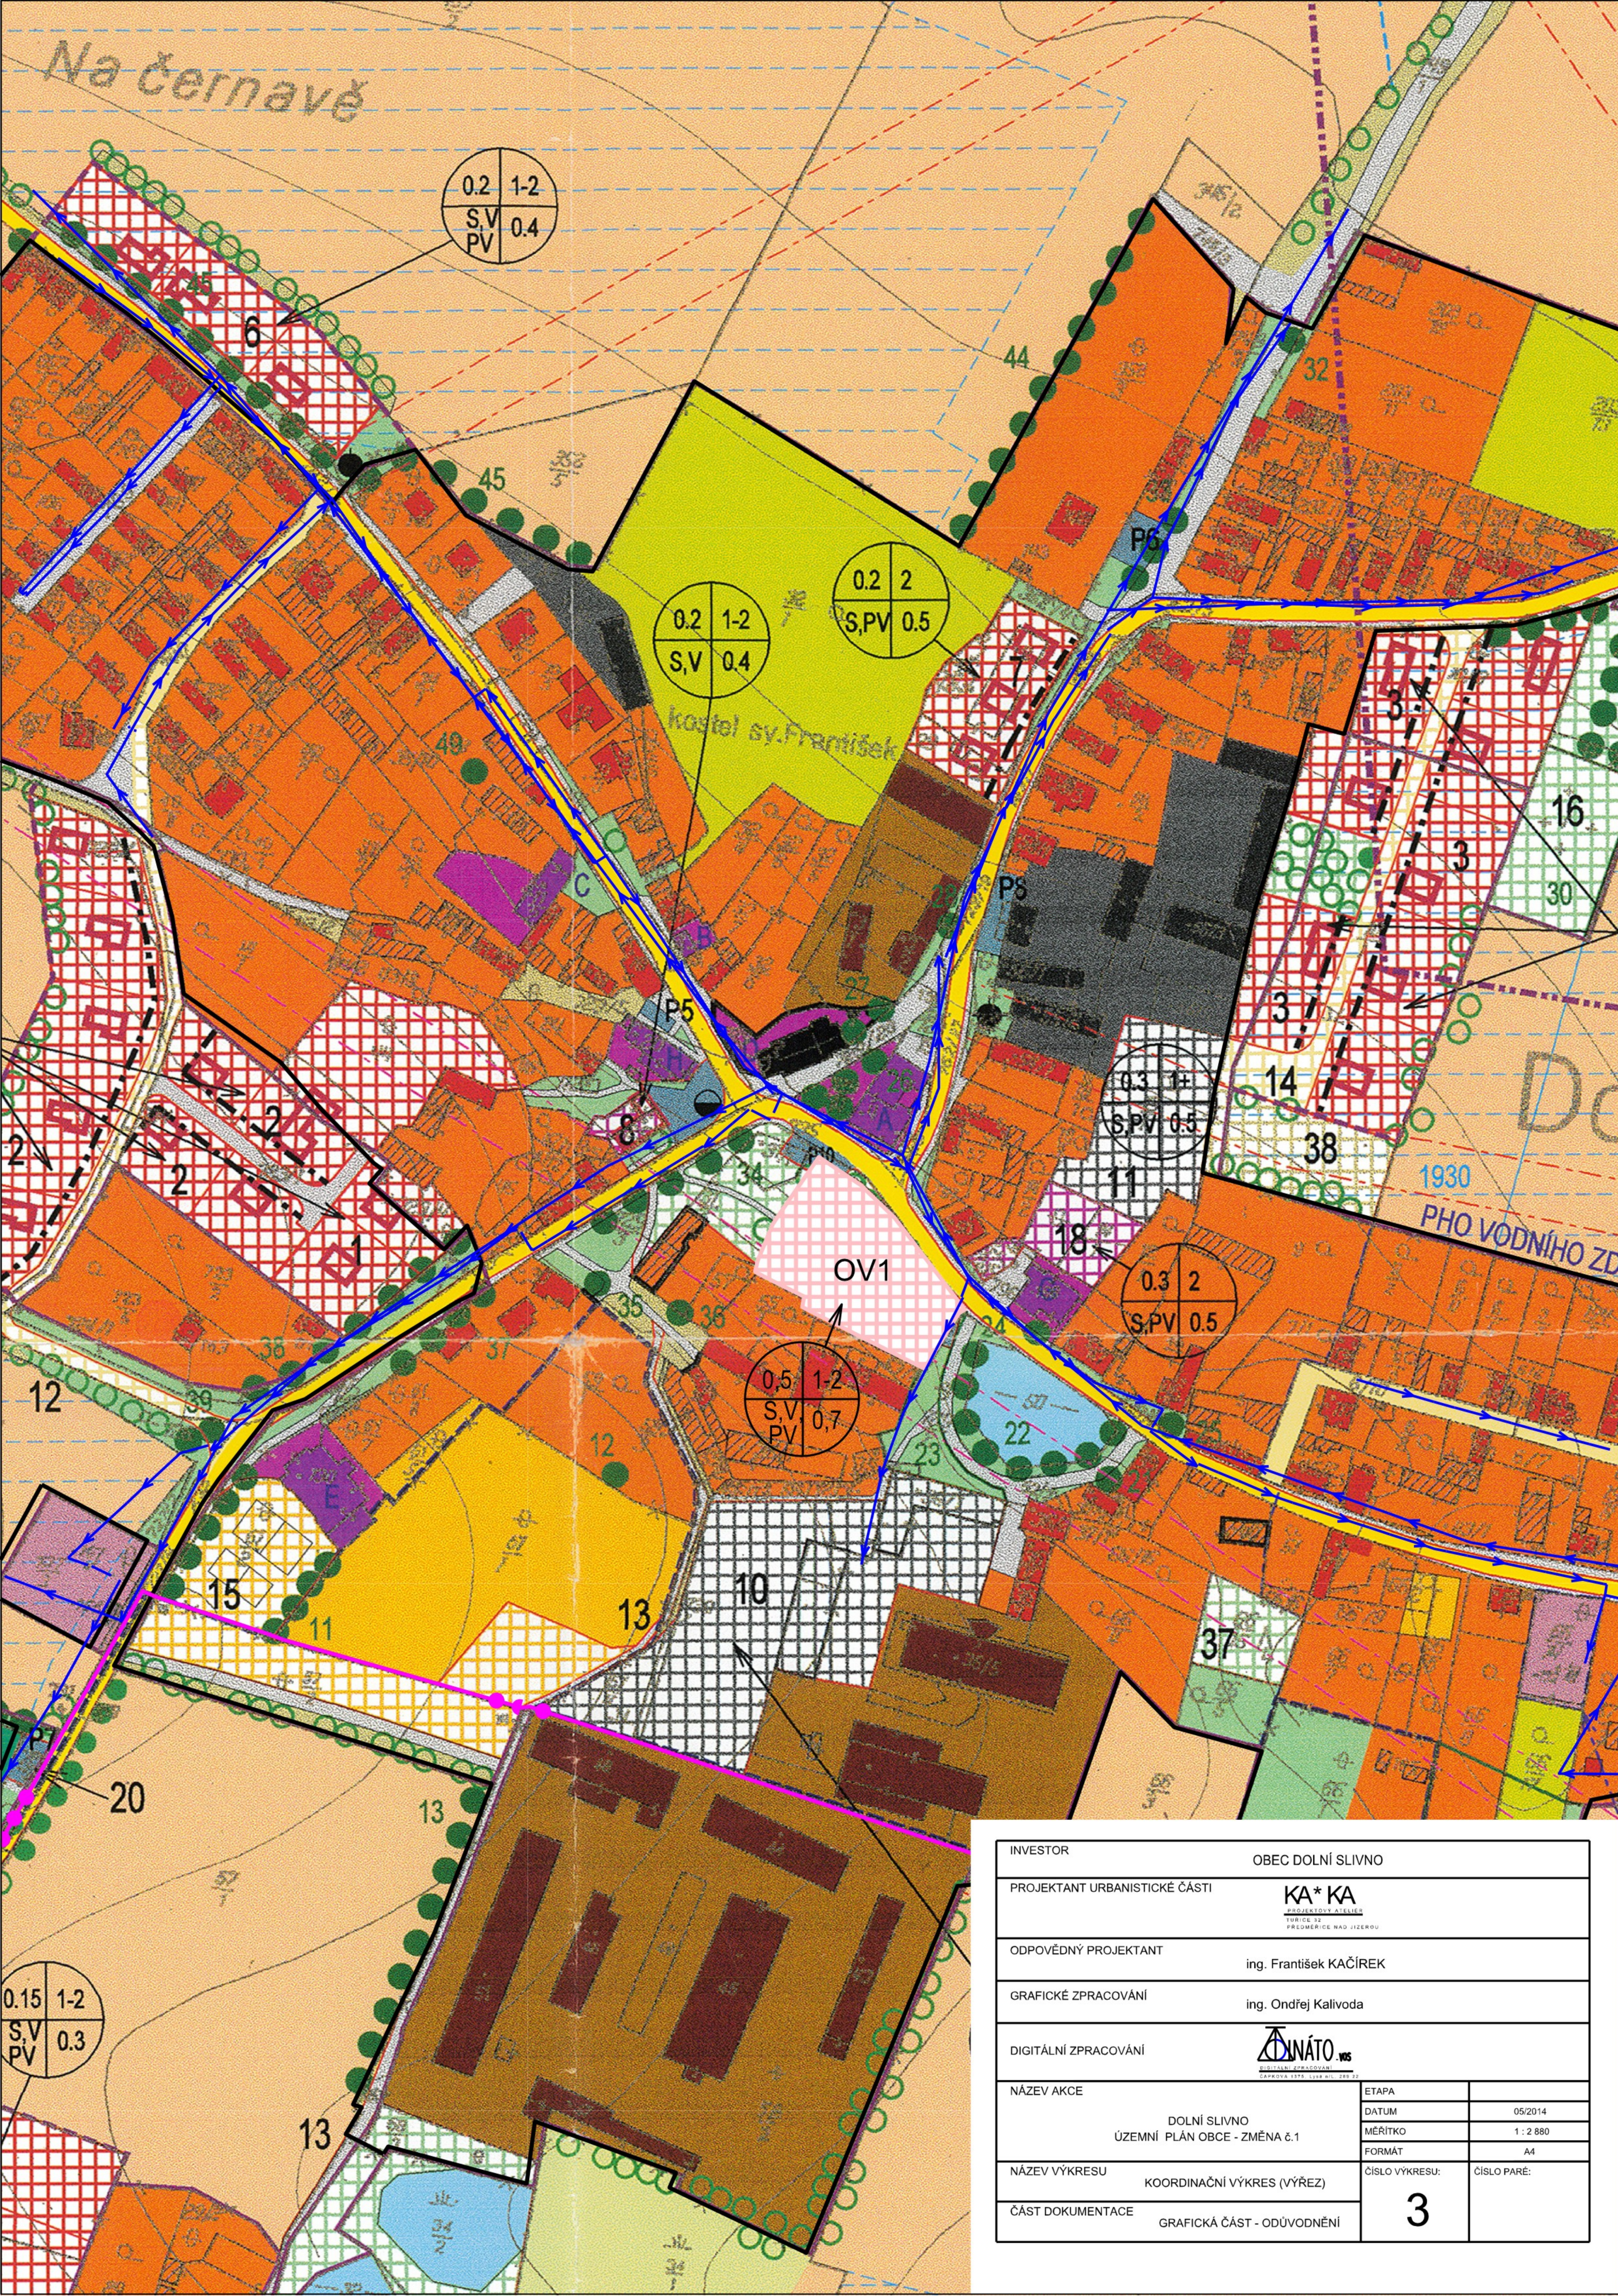

INVESTOR	OBEC DOLNÍ SLIVNO		
PROJEKTANT URBANISTICKÉ ČÁSTI	KA*KA URBANISTICKÁ PRÁCE		
ODPOVĚDNÝ PROJEKTANT	Ing. František KAČÍREK		
GRAFICKÉ ZPRACOVÁNÍ	Ing. Ondřej Kalivoda		
DIGITÁLNÍ ZPRACOVÁNÍ	DYNÁTO		
NÁZEV AKCE	DOLNÍ SLIVNO ÚZEMNÍ PLÁN OBCE - ZMĚNA č.1		ETAPA DATUM 09/2014
NÁZEV VÝKRESU	KOORDINAČNÍ VÝKRES (VÝŘEZ)		MĚŘÍTKO 1:2 880
ČÁST DOKUMENTACE	GRAFICKÁ ČÁST - ODVODNĚNÍ		FORMÁT A4
		ČÍSLO VÝKRESU: 3	ČÍSLO PANE: 3

STAV	NÁVRH	
		HRANICE KATASTRÁLNÍCH ÚZEMÍ
		HRANICE SOUČASNĚ ZASTAVĚNÉHO ÚZEMÍ
		HRANICE ZASTAVITELNÉHO ÚZEMÍ
		HRANICE NÁVRHOVÝCH LOKALIT
		PLOCHY A OBJEKTY BYDLENÍ VENKOVSKÉHO TYPU
		PLOCHY A OBJEKTY OBČANSKÉ VYBAVENOSTI
		PLOCHY PRO SPORT A REKREACI
		PLOCHY A OBJEKTY ZEMĚDĚLSKÉ VÝROBY
		PLOCHY A OBJEKTY DROBNÉ VÝROBY, VÝR.SLUŽBY, ŘEMESLA, SKLADY
		PLOCHY A OBJEKTY TECHNICKÉ VYBAVENOSTI
		PLOCHY DOPRAVNÍ VYBAVENOSTI
		PLOCHY SILNIC III. TŘÍDY
		PLOCHY MÍSTNÍCH OBSLUŽNÝCH KOMUNIKACÍ
		PLOCHY OSTATNÍCH A PĚŠÍCH KOMUNIKACÍ
		PLOCHY ORNÉ PŮDY
		PLOCHY SADŮ A ZAHRAD
		PLOCHY OSTATNÍ ZELENĚ
		PLOCHY LUK A PASTVIN
		PLOCHY VEŘEJNÉ ZELENĚ
		PLOCHY HŘBITOVA
		PLOCHY LESŮ (PUPFL)
		VODNÍ PLOCHY A TOKY
		OBJEKTY PAMÁTKOVĚ CHRÁNĚNÉ
		OBJEKTY PODRUŽNÉ (STODOLY, GARÁŽE, KŮLNY...)
		PRVKY REGISTROVANÉ ZELENĚ
		LINIOVÁ A SOLITERNÍ VZROSTLÁ ZELEŇ
		PLOCHY MELIOROVANÉ DRENÁŽNÍM ODVODNĚNÍM, ROK VÝSTAVBY
		HRANICE LOŽISKA B3 075300 MĚLNICKÁ PÁNEV - ČERNÉ UHLÍ
		PHO VODNÍCH ZDROJŮ VŠECH STUPŇŮ
		OCHRANNÉ PÁSMO VEDENÍ VN
		OCHRANNÉ PÁSMO RADIORELEVŮVÝCH SMĚRŮ
		ZASTÁVKY BUS
		TRAFOSTANICE
		REGULAČNÍ ČÁRA - 5 M OD HRANY KOMUNIKACE

REGULAČNÍ ZÁSADY	
	A STUPEŇ ZASTAVĚNÍ POZEMKU (ZAST.PLOCHA OBJEKTU / CELKOVÁ PLOCHA POZEMKU) B PODLAŽNOST OBJEKTU - MAX. PŘÍPUSTNÝ POČET PODLAŽÍ (BEZ PODKROVÍ) C TVAR STŘECHY S - SEDLOVÁ, V - VALBOVÁ, PV - POLOVALBOVÁ, P - PLOCHÁ D STUPEŇ VYUŽ. POZEMKU = MAX. PŘÍPUSTNÝ POMĚR PLOCH VŠECH PODL./CELK.PL.POZEMKU

STAV	NÁVRH	
		HRANICE KATASTRÁLNÍCH ÚZEMÍ
		HRANICE ZASTAVĚNÉHO ÚZEMÍ
		PLOCHY PRO ZAŘÍZENÍ OBČANSKÉ VYBAVENOSTI
		VODOVOD

DOLNÍ SLIVNO

ZMĚNA č.1 ÚZEMNÍHO PLÁNU OBCE

KOORDINAČNÍ VÝKRES (VÝŘEZ)

MĚŘÍTKO 1 : 2 880



ROZVOJOVÉ LOKALITY ZMĚNA č.1
OV 1 MULTIFUNKČNÍ OBJEKT OBČANSKÉHO VYBAVENÍ

LEGENDA STAV	
A	ZÁKLADNÍ ŠKOLA, OBECNÍ ÚŘAD
B	POŠTA, SPOŘITELNA
C	ŠKOLNÍ JÍDELNA, HASIČSKÁ ZBRŮJNICE
D	AREÁL KOSTELA
E	SOKOLOVNA
F	HŘBITOV
G	PRODEJNA
H	HOSPODA

- ROZVOJOVÉ LOKALITY
- 1 PLOCHA PRO VÝSTAVBU RD
 - 2 PLOCHA PRO VÝSTAVBU RD
 - 3 PLOCHA PRO VÝSTAVBU RD
 - 4 PLOCHA PRO VÝSTAVBU RD - SLIVÍNKO
 - 5 PLOCHA PRO VÝSTAVBU RD
 - 6 PLOCHA PRO VÝSTAVBU RD
 - 7 PŘESTAVBOVÁ PLOCHA PRO VÝSTAVBU RD
 - 8 VÝSTAVBA OBJEKTU OBČANSKÉ VYBAVENOSTI NA NÁVSI
 - 9 VYUŽITÍ JIŽNÍHO PROSTORU NÁVSI (ZELEŇ, PARKING)
 - 10 PŘESTAVBOVÁ PLOCHA PRO VÝROBU, SKLADY, VÝR.SLUŽBY
 - 11 PLOCHY PRO VÝROBU (ROZVOJ FIRMY AUSTIS)
 - 12 VYBUDOVÁNÍ MÍSTNÍ OBSLUŽNÉ KOMUNIKACE
 - 13 ÚPRAVA PĚŠÍ SPOJKY (CHODNÍK) SLIVÍNKO - DOLNÍ SLIVNO
 - 14 VYBUDOVÁNÍ MÍSTNÍ OBSLUŽNÉ KOMUNIKACE
 - 15 DOSTAVBA SPORTOVNÍHO AREÁLU
 - 16 ZŘÍZENÍ VEŘEJNÉ ZELENĚ (VYUŽITÍ STARÉHO HŘBITOVA)
 - 17 DOPLNĚNÍ A ÚPRAVA ZELENĚ V OKOLÍ RYBNÍČKŮ
 - 18 PLOCHA PRO DOSTAVBU OBJEKTU OBČANSKÉ VYBAVENOSTI
 - 19 REKULTIVACE SKLÁDKY
 - 20 VYBUDOVÁNÍ PARKOVIŠTĚ U HŘBITOVA
 - 37 ÚPRAVA LESÍKA NA VEŘEJNOU ZELEŇ
 - 38 PLOCHA DOPROVODNÉ, OCHRANNÉ ZELENĚ