


DOLNÍ SLIVNO

ÚZEMNÍ PLÁN
KOORDINAČNÍ VÝKRES
MĚŘÍTKO 1: 5 000


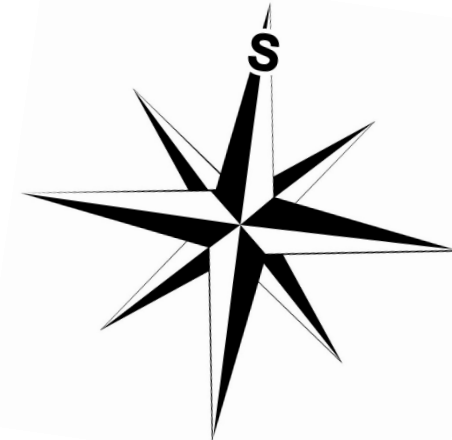


- LEGENDA**
- ORIENTAČNÍ PRVKY MAPY**
- HRANICE ŘEŠENÉHO ÚZEMÍ
 - PARCELY KATASTRU NEMOVITOSTÍ
 - SLUČKY KATASTRU NEMOVITOSTÍ
 - HRANICE KATASTRÁLNÍHO ÚZEMÍ
- ZÁKLADNÍ ČLENĚNÍ ÚZEMÍ**
- HRANICE ZASTAVĚNÉHO ÚZEMÍ
 - HRANICE ZASTAVITELNÝCH PLOCH
 - HRANICE PLOCH ZMĚN V KRAJINĚ
- PLOCHY S ROZDÍLNÝM ZPŮSOBEM VYUŽITÍ**
- PLOCHY BYDLENÍ**
- BH - BYDLENÍ V BYTOVÝCH DOMECH
 - BV - BYDLENÍ V RODINNÝCH DOMECH - VENKOVSKÉ
- PLOCHY SMÍŠENÉ OBYTNÉ**
- SV - PLOCHY SMÍŠENÉ OBYTNÉ - VENKOVSKÉ
- PLOCHY REKREACE**
- RI - PLOCHY STAVEB PRO RODINNOU REKREACI
- PLOCHY OBČANSKÉHO VYBAVENÍ**
- OV - VEŘEJNÉ OBČANSKÉ VYBAVENÍ
 - OM - KOMERČNÍ ZAŘÍZENÍ MALÁ A STŘEDNÍ
 - OS - TĚLOVÝCHOVNÁ A SPORTOVNÍ ZAŘÍZENÍ
 - OH - HRBITOVY
- PLOCHY DOPRAVNÍ INFRASTRUKTURY**
- DS - DOPRAVNÍ INFRASTRUKTURA SILNIČNÍ
 - DZ - DOPRAVNÍ INFRASTRUKTURA ŽELEZNIČNÍ
- PLOCHY TECHNICKÉ INFRASTRUKTURY**
- TI - INŽENÝRSKÉ SÍTĚ
- PLOCHY VÝROBY A SKLADOVÁNÍ**
- VZ - ZEMĚDĚLSKÁ VÝROBA
 - VD - DORABŮ A ŘEMESLNÁ VÝROBA
 - VL - LEHKÝ PRŮMYSL
- PLOCHY VEŘEJNÝCH PROSTRANSTVÍ**
- PV - VEŘEJNÁ PROSTRANSTVÍ
 - ZV - ZELEN VEŘEJNÁ
- PLOCHY ZELENÉ**
- ZS - ZELEN SOUKROMÁ A VYHRAZENÁ
 - ZO - ZELEN OCHRANNA A IZOLAČNÍ
 - NK - ZELEN KRAJINNÁ
- PLOCHY VODNÍ A VODOHOSPODÁŘSKÉ**
- VV - PLOCHY VODNÍ A VODOHOSPODÁŘSKÉ
- PLOCHY ZEMĚDĚLSKÉ**
- NZ - PLOCHY ZEMĚDĚLSKÉ
- PLOCHY LESNÍ**
- NL - PLOCHY LESNÍ
- PLOCHY SPECIFICKÉ**
- X - PLOCHY SPECIFICKÉ

- URBANISTICKÁ KONCEPCE**
- KANALIZAČNÍ STOKA
 - VODOVODNÍ RAD
 - TRANSFORMAČNÍ STANI VYSOKÉHO NAPĚTÍ
 - ELEKTRICKÉ VEDENÍ VYSOKÉHO NAPĚTÍ
 - CYKLOTRASA
 - ŽELEZNIČNÍ DRAHA
 - SILNICE
 - MÍSTNÍ A ÚČELOVÉ KOMUNIKACE
 - PĚŠÍ KOMUNIKACE
 - PARKOVISTÉ
- KONCEPCE VEŘEJNÉ INFRASTRUKTURY**
- ZATRAVNĚNÉ ÚZEMÍ
 - VODNÍ TOK
 - VODNÍ HADRZ
 - LINOVÁ ZELEŇ
 - LESNÍ POROSTY
- KONCEPCE USPOŘÁDÁNÍ KRAJINY**
- LOKÁLNÍ BIOCENTRUM (LBC)
 - LOKÁLNÍ BIOKORIDOR (LBK)
- ÚZEMNÍ SYSTÉM EKOLOGICKÉ STABILITY**
- LOKÁLNÍ BIOCENTRUM (LBC)
 - LOKÁLNÍ BIOKORIDOR (LBK)
- LIMITY DOPRAVNÍ**
- OCHRANNÉ PÁSMO ŽELEZNIČNÍ DRAHY
 - OCHRANNÉ PÁSMO SILNICE
- LIMITY VODNÍ A VODOHOSPODÁŘSKÉ**
- VODNÍ ZDROJ
 - VODOJEM
 - CERPAČÍ VRT
 - OCHRANNÉ PÁSMO VODNÍHO ZDROJE
 - OCHRANNÉ PÁSMO TECHNOLOGICKÝCH OBJEKTŮ VODOVODU
 - OCHRANNÁ OBLAST PŘÍROZENÉ AKUMULACE VOD
- LIMITY KOMUNIKAČNÍ A PŘENOSOVÉ SOUSTAVY**
- KOMUNIKAČNÍ ZAŘÍZENÍ
 - OCHRANNÉ PÁSMO KOMUNIKAČNÍHO ZAŘÍZENÍ
 - OCHRANNÉ PÁSMO ELEKTRICKÉHO VEDENÍ
 - RADIORELEVOVÝ SMĚROVÝ SPOJ
 - KOMUNIKAČNÍ VEDENÍ
- LIMITY PŮDNÍ A GEOLOGICKÉ**
- INVESTICE DO PŮDY - LINIOVÉ
 - INVESTICE DO PŮDY - PLOŠNÉ
 - CHRÁNĚNÉ LOŽISKOVÉ ÚZEMÍ
 - VÝHRADNÍ LOŽISKA NEROSTNÝCH SUROVIN

- LIMITY PŘÍRODNÍ**
- PAMÁTNÝ STROM
 - STARÁ EKOLOGICKÁ ZATĚŽ
- LIMITY KULTURNÍ**
- PIETNÍ PÁSMO HRBITOVA
 - NEMOVITÁ KULTURNÍ PAMÁTKA - BODOVÁ
 - NEMOVITÁ KULTURNÍ PAMÁTKA - PLOŠNÁ
 - ÚZEMÍ S ARCHEOLOGICKÝMI NÁLEZY I. A II. KATEGORIE

PŘEHLEDKA

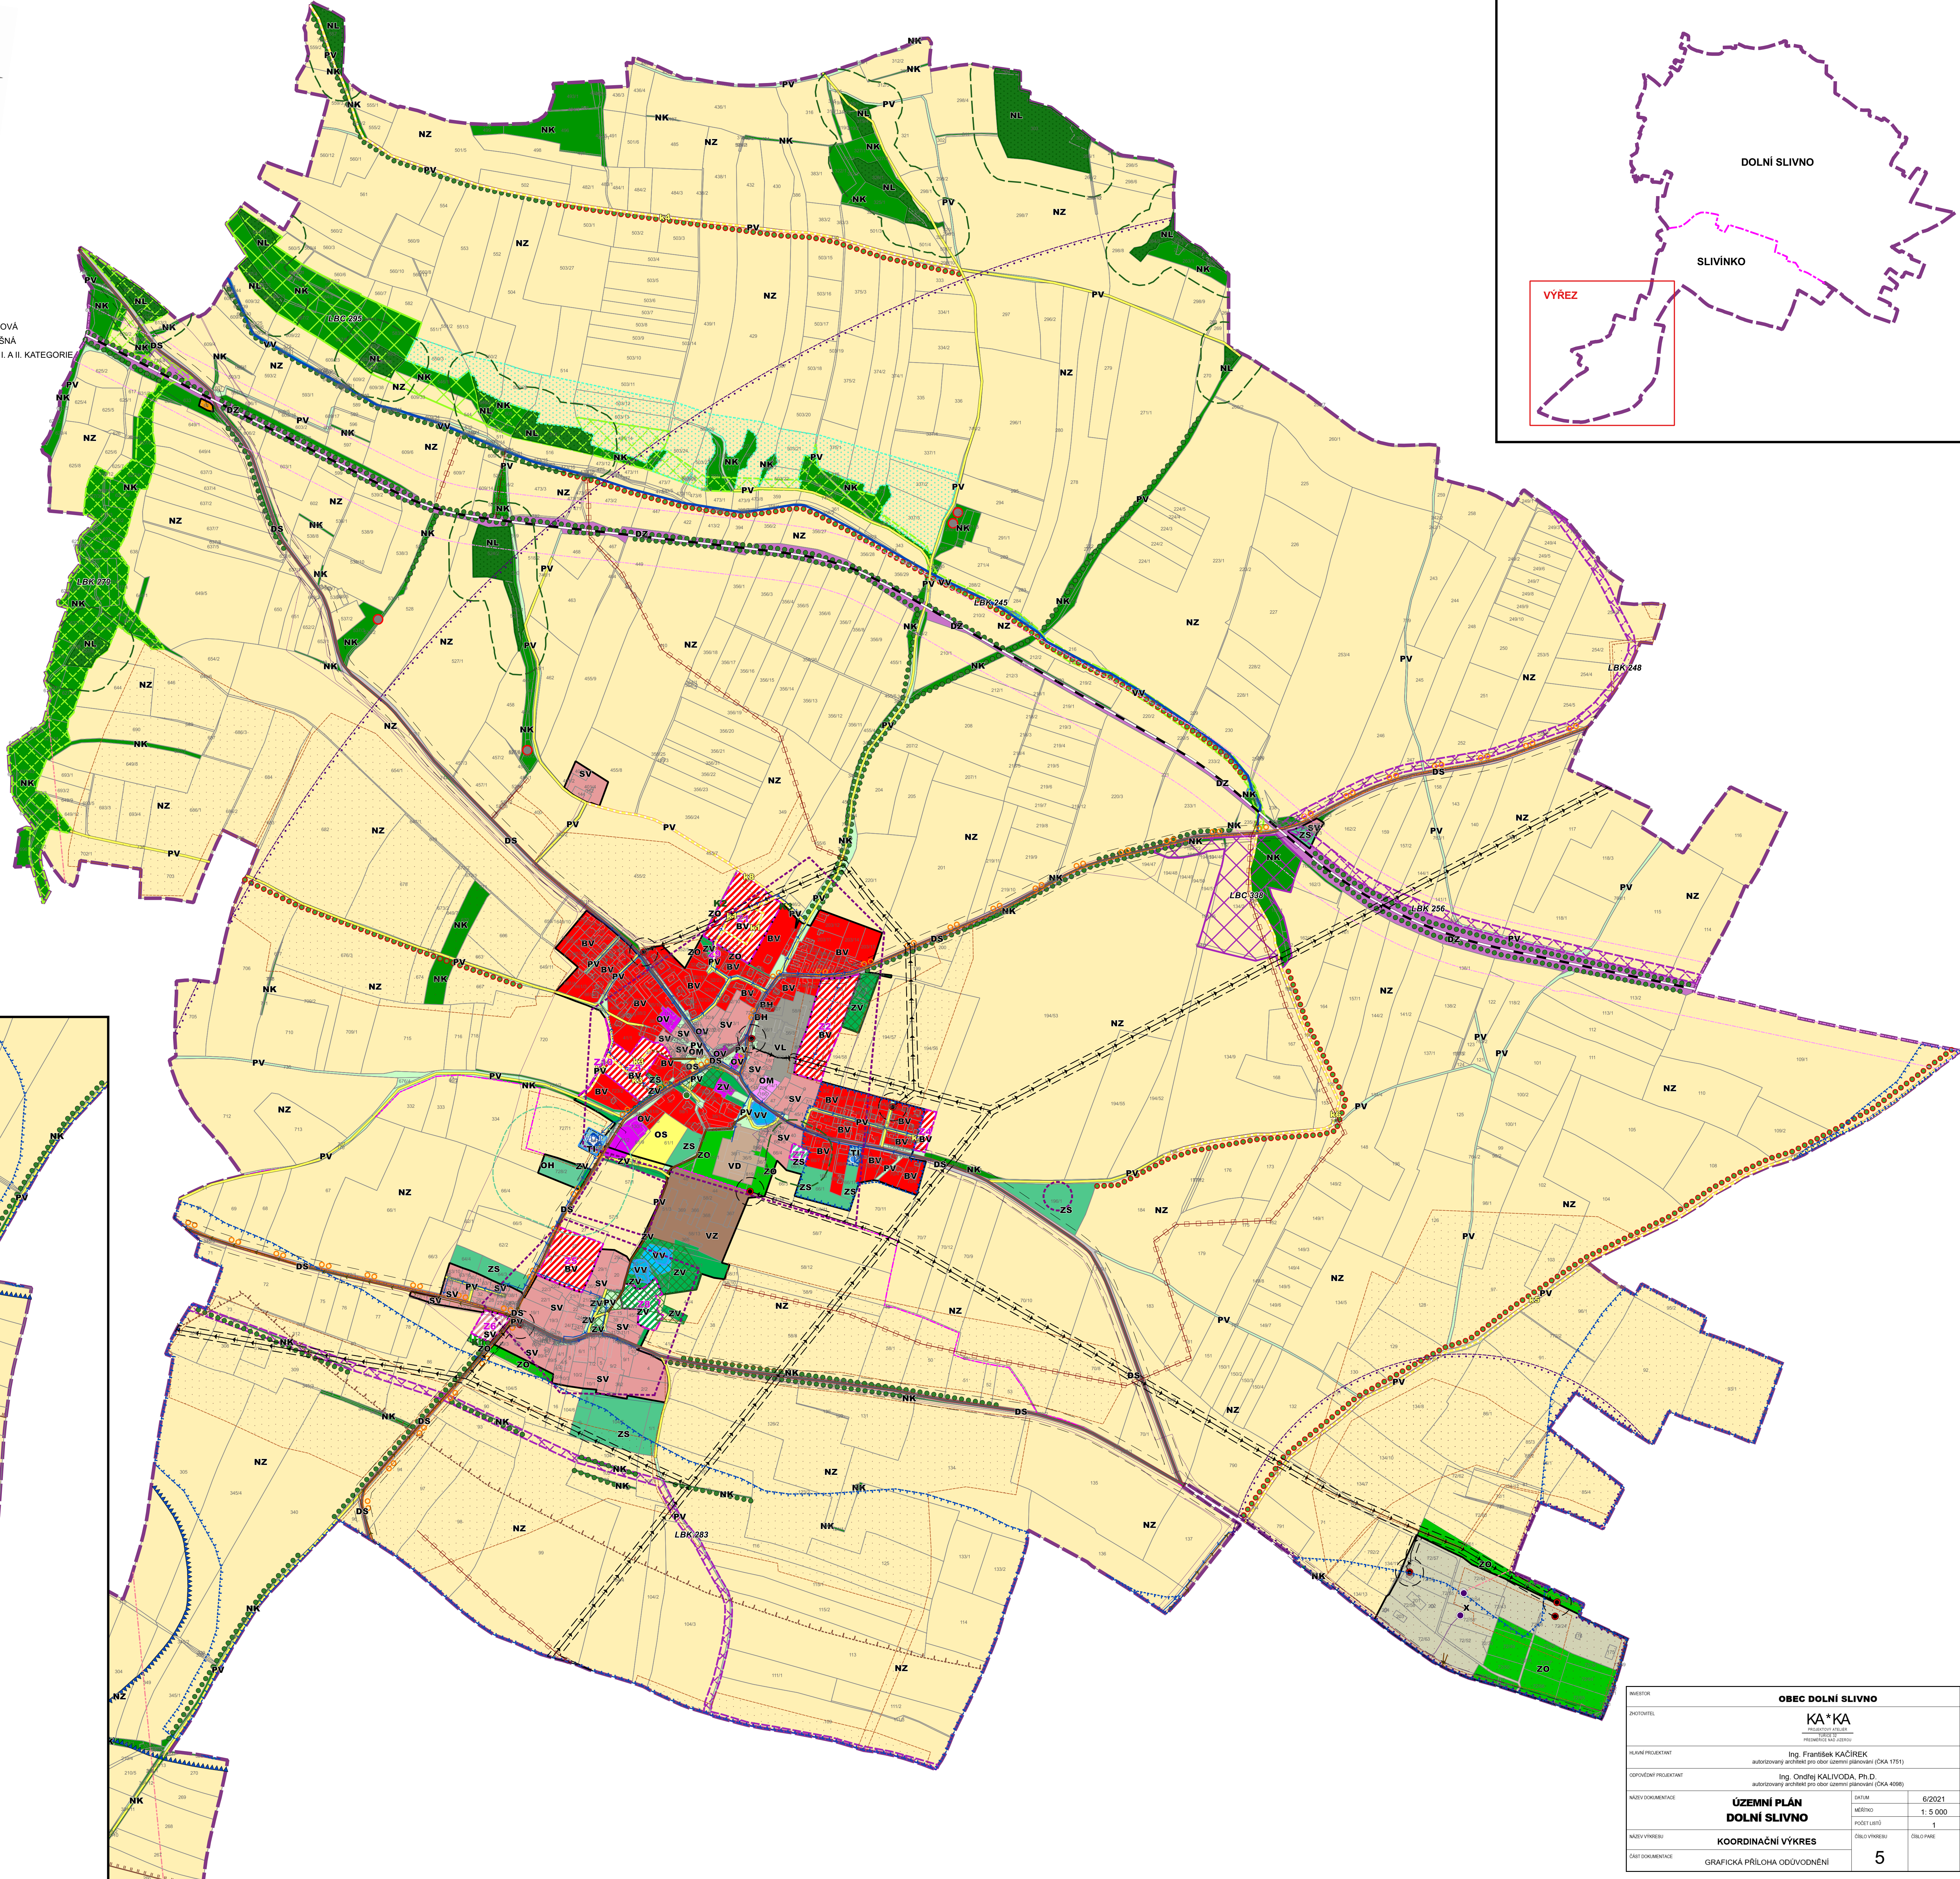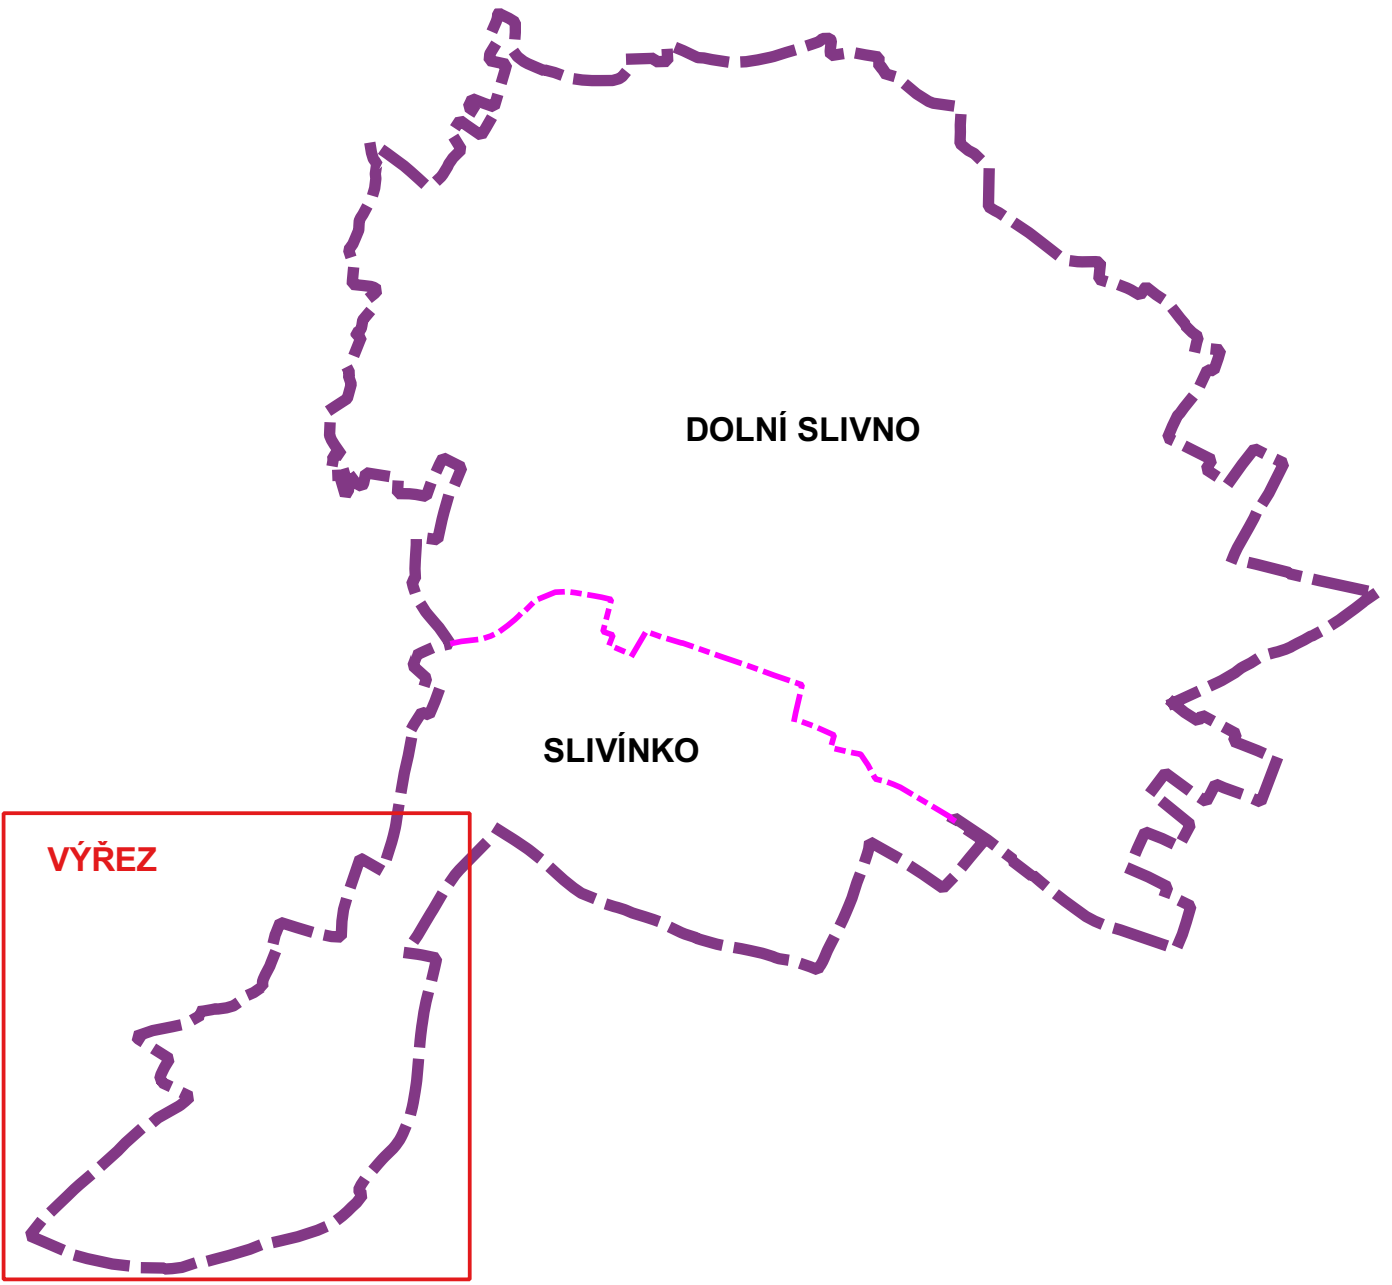

AUTOR				OBEC DOLNÍ SLIVNO			
DOKUMENT				KA*KA			
HLAVNÍ PROJEKTANT				Ing. František KAČÍREK			
OPROJEKTANT				Ing. Ondřej KALIVODA, Ph.D.			
NÁZEV DOKUMENTACE				ÚZEMNÍ PLÁN			
NÁZEV VÝKRESU				KOORDINAČNÍ VÝKRES			
ČÍSLO DOKUMENTACE				5			
DOKUMENTACE				GRAFICKÁ PŘÍLOHA ODVOČOVÁNÍ			
DOKUMENTACE				6/2021			
DOKUMENTACE				1: 5 000			
DOKUMENTACE				1			
DOKUMENTACE				DOKUMENTACE			