
DOLNÍ SLIVNO

ÚZEMNÍ PLÁN

ŠIRŠÍ VZTAHY

MĚŘÍTKO 1 : 50 000

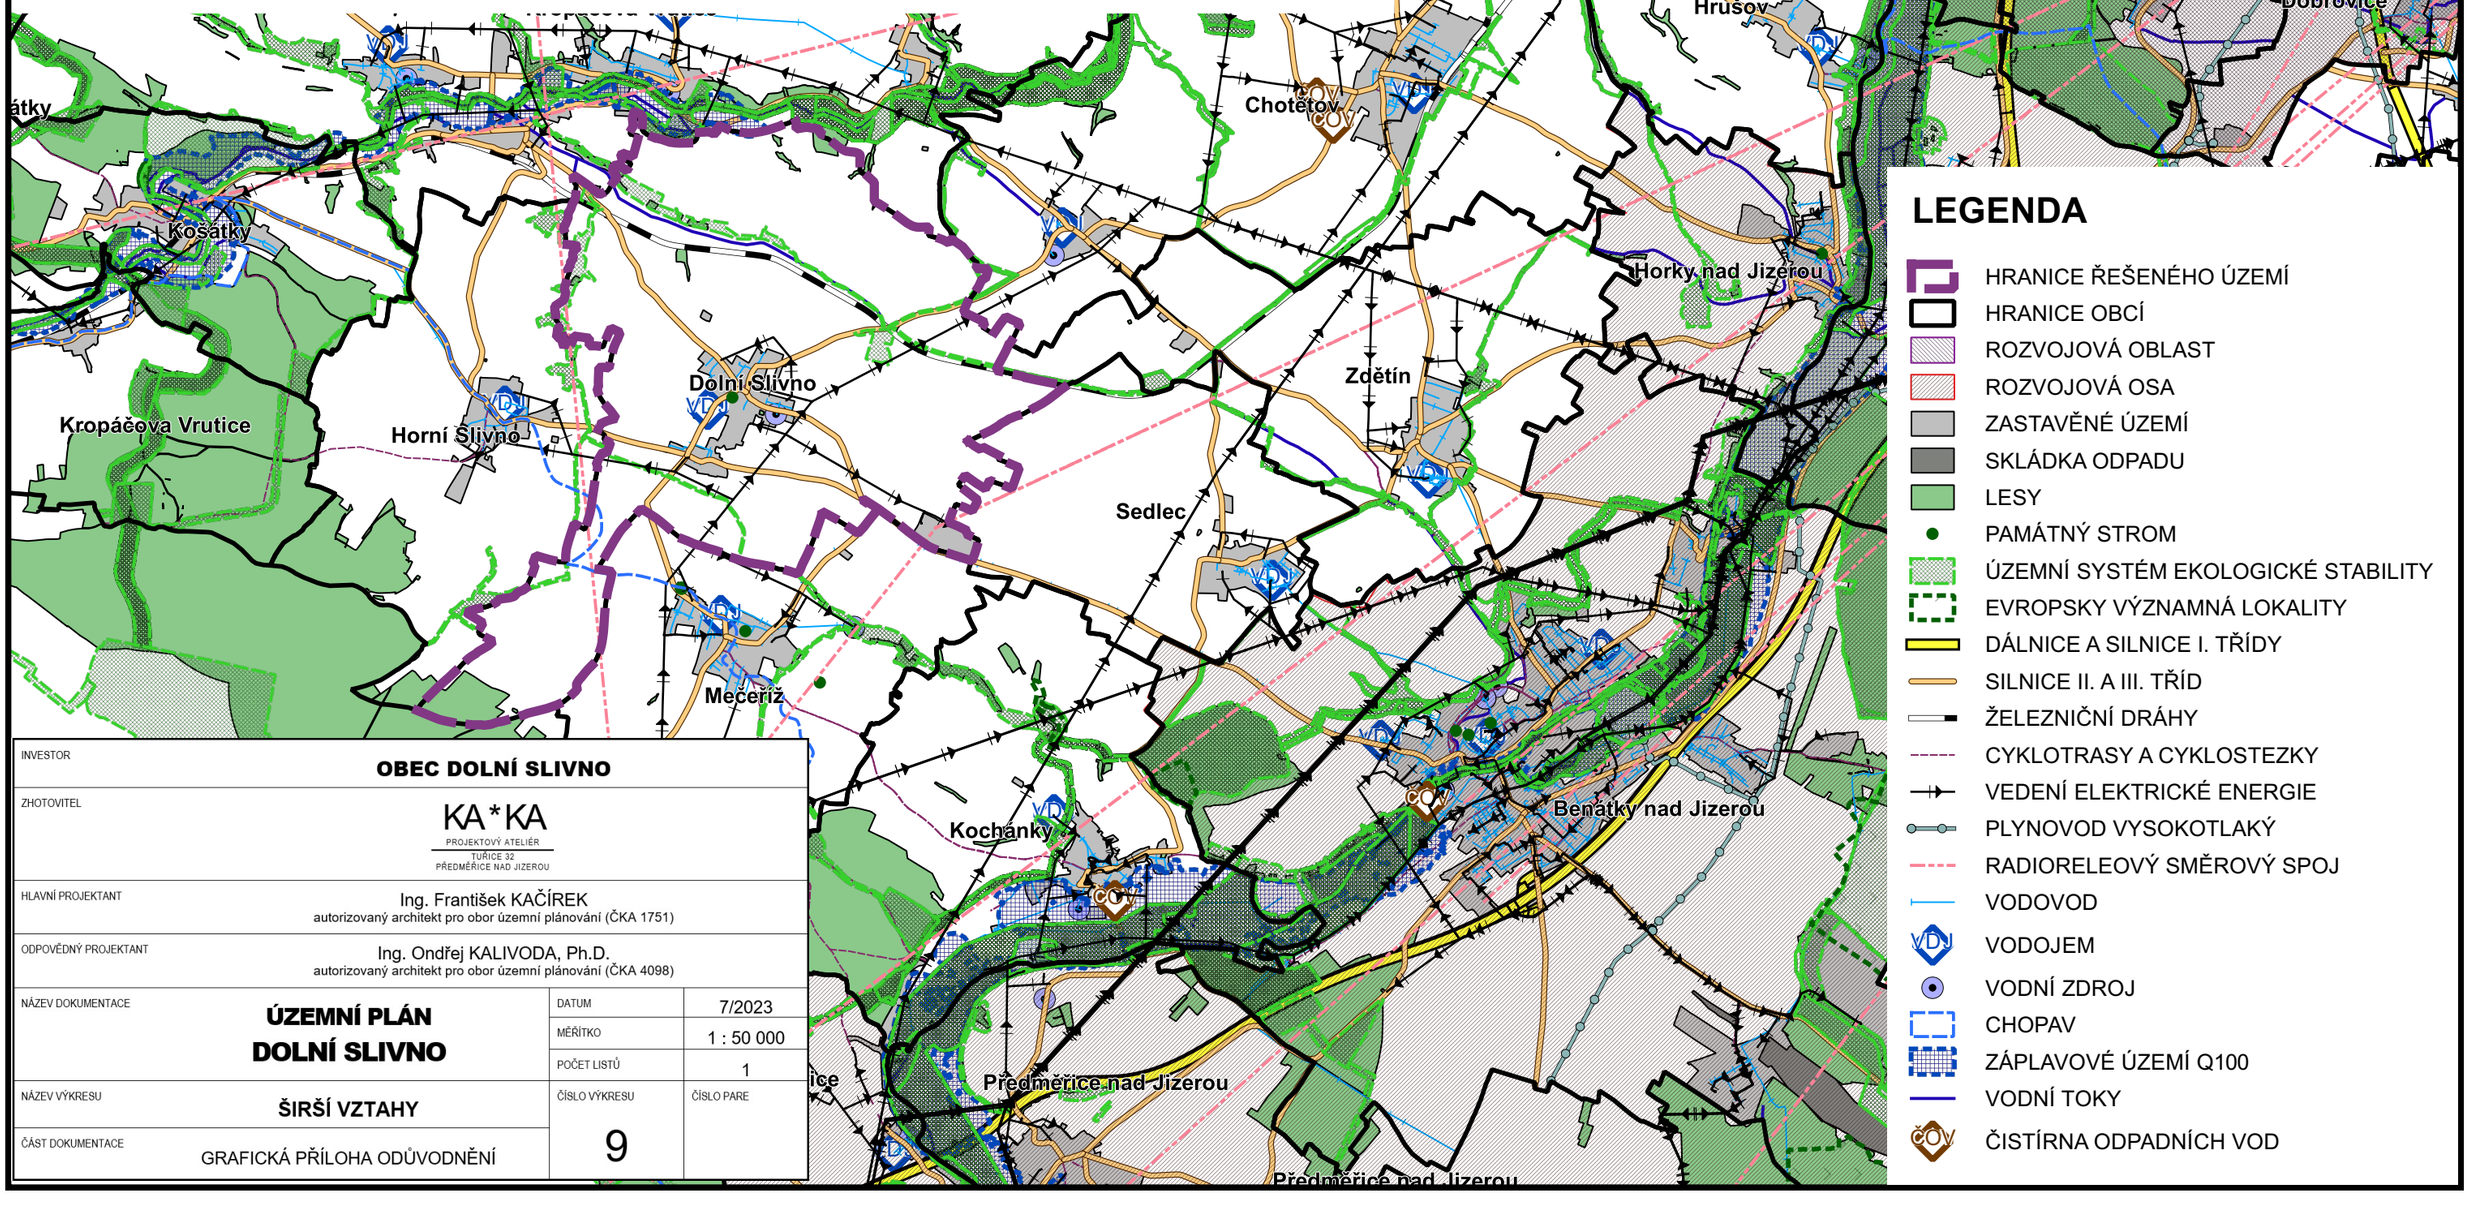

LEGENDA

- HRANICE ŘEŠENÉHO ÚZEMÍ
- HRANICE OBCÍ
- ROZVOJOVÁ OBLAST
- ROZVOJOVÁ OSA
- ZASTAVĚNÉ ÚZEMÍ
- SKLÁDKA ODPADU
- LESY
- PAMÁTNÝ STROM
- ÚZEMNÍ SYSTÉM EKOLOGICKÉ STABILITY
- EVROPSKY VÝZNAMNÁ LOKALITY
- DÁLNICE A SILNICE I. TŘÍDY
- SILNICE II. A III. TŘÍD
- ŽELEZNIČNÍ DRÁHY
- CYKLOTRASY A CYKLOSTEZKY
- VEDENÍ ELEKTRICKÉ ENERGIE
- PLYNOVOD VYSOKOTLAKÝ
- RADIORELEOVÝ SMĚROVÝ SPOJ
- VODOVOD
- VODOJEM
- VODNÍ ZDROJ
- CHOPAV
- ZÁPLAVOVÉ ÚZEMÍ Q100
- VODNÍ TOKY
- ČISTÍRNA ODPADNÍCH VOD

INVESTOR	**OBEC DOLNÍ SLIVNO**		
ZHOTOVITEL	KA*KA PROJEKTOVÝ ATELIÉR TUŘICE 32 PŘEDMĚŘICE NAD JIZEROU		
HLAVNÍ PROJEKTANT	Ing. František KAČÍREK autorizovaný architekt pro obor územní plánování (ČKA 1751)		
ODPOVĚDNÝ PROJEKTANT	Ing. Ondřej KALIVODA, Ph.D. autorizovaný architekt pro obor územní plánování (ČKA 4098)		
NÁZEV DOKUMENTACE	**ÚZEMNÍ PLÁN DOLNÍ SLIVNO**	DATUM	7/2023
		MĚŘÍTKO	1 : 50 000
		POČET LISTŮ	1
NÁZEV VÝKRESU	**ŠIRŠÍ VZTAHY**	ČÍSLO VÝKRESU	ČÍSLO PARE
ČÁST DOKUMENTACE	GRAFICKÁ PŘÍLOHA ODŮVODNĚNÍ	9	