

DOLNÍ SLIVNO

ÚZEMNÍ PLÁN
KOORDINAČNÍ VÝKRES - VÝŘEZ
MĚŘÍTKO 1 : 2 000



LEGENDA

ORIENTAČNÍ PRVKY MAPY

- HRANICE ŘEŠENÉHO ÚZEMÍ
- PARCELY KATASTRU NEMOVITOSTÍ
- SLUČKY KATASTRU NEMOVITOSTÍ
- HRANICE KATASTRÁLNÍHO ÚZEMÍ

ZÁKLADNÍ ČLENĚNÍ ÚZEMÍ

- HRANICE ZASTAVĚNÉHO ÚZEMÍ
- HRANICE ZASTAVITELNÝCH PLOCH
- HRANICE PLOCH ZMĚN V KRAJINĚ

PLOCHY S ROZDÍLNÝM ZPŮSOBEM VYUŽITÍ

PLOCHY BYDLENÍ

- BH - BYDLENÍ V BYTOVÝCH DOMECH
- BV - BYDLENÍ V RODINNÝCH DOMECH - VENKOVSKÉ

PLOCHY SMÍŠENÉ OBYTNÉ

- SV - PLOCHY SMÍŠENÉ OBYTNÉ - VENKOVSKÉ

PLOCHY REKREACE

- RI - PLOCHY STAVEB PRO RODINNOU REKREACI

PLOCHY OBČANSKÉHO VYBAVENÍ

- OV - VEŘEJNÉ OBČANSKÉ VYBAVENÍ
- OM - KOMERČNÍ ZAŘÍZENÍ MALÁ A STŘEDNÍ
- OS - TĚLOVÝCHOVNÁ A SPORTOVNÍ ZAŘÍZENÍ
- OH - HRBITOVY

PLOCHY DOPRAVNÍ INFRASTRUKTURY

- DS - DOPRAVNÍ INFRASTRUKTURA SILNIČNÍ
- DZ - DOPRAVNÍ INFRASTRUKTURA ŽELEZNIČNÍ

PLOCHY TECHNICKÉ INFRASTRUKTURY

- TI - INŽENÝRSKÉ SÍTĚ

PLOCHY VÝROBY A SKLADOVÁNÍ

- VZ - ZEMĚDĚLSKÁ VÝROBA
- VD - DORBNÁ A ŘEMESLNÁ VÝROBA
- VL - LEHKÝ PRŮMYSL

PLOCHY VEŘEJNÝCH PROSTRANSTVÍ

- PV - VEŘEJNÁ PROSTRANSTVÍ
- ZV - ZELEN VEŘEJNÁ

PLOCHY ZELENÉ

- ZS - ZELEN SOUKROMÁ A VYHRAZENÁ
- ZO - ZELEN OCHRANNÁ A IZOLAČNÍ
- NK - ZELEN KRAJINNÁ

PLOCHY VODNÍ A VODOHOSPODÁŘSKÉ

- VV - PLOCHY VODNÍ A VODOHOSPODÁŘSKÉ

PLOCHY ZEMĚDĚLSKÉ

- NZ - PLOCHY ZEMĚDĚLSKÉ

PLOCHY LESNÍ

- NL - PLOCHY LESNÍ

PLOCHY SPECIFICKÉ

- X - PLOCHY SPECIFICKÉ

URBANISTICKÁ KONCEPCE

KONCEPCE VEŘEJNÉ INFRASTRUKTURY

- KANALIZAČNÍ STOKA
- VODOVODNÍ RAD
- TRANSFORMAČNÍ STANI VYSOKÉHO NAPĚTÍ
- ELEKTRICKÉ VEDENÍ VYSOKÉHO NAPĚTÍ
- CYKLOTRASA
- ŽELEZNIČNÍ DRAHA
- SILNICE
- MÍSTNÍ A ÚČELOVÉ KOMUNIKACE
- PĚŠÍ KOMUNIKACE
- PARKOVISTÉ

KONCEPCE USPOŘÁDÁNÍ KRAJINY

- ZATRAVNĚNÉ ÚZEMÍ
- VODNÍ TOK
- VODNÍ NADŘÍZ
- LINOVÁ ZELEN
- LESNÍ POROSTY

ÚZEMNÍ SYSTÉM EKOLOGICKÉ STABILITY

- LOKÁLNÍ BIOCENTRUM (LBC)
- LOKÁLNÍ BIOKORIDOR (LBK)

LIMITY DOPRAVNÍ

- OCHRANNÉ PÁSMO ŽELEZNIČNÍ DRAHY
- OCHRANNÉ PÁSMO SILNICE

LIMITY VODNÍ A VODOHOSPODÁŘSKÉ

- VODNÍ ZDROJ
- VODOJEM
- CERPAČÍ VRT
- OCHRANNÉ PÁSMO VODNÍHO ZDROJE
- OCHRANNÉ PÁSMO TECHNOLOGICKÝCH OBJEKTŮ VODOVODU
- OCHRANENÁ OBLAST PŘÍROZENÉ AKUMULACE VOD

LIMITY KOMUNIKAČNÍ A PŘENOSOVÉ SOUSTAVY

- KOMUNIKAČNÍ ZAŘÍZENÍ
- OCHRANNÉ PÁSMO KOMUNIKAČNÍHO ZAŘÍZENÍ
- OCHRANNÉ PÁSMO ELEKTRICKÉHO VEDENÍ
- RADIORELEOVÝ SMĚROVÝ SPOJ
- KOMUNIKAČNÍ VEDENÍ

LIMITY PŮDNÍ A GEOLOGICKÉ

- INVESTICE DO PŮDY - LINIOVÉ
- INVESTICE DO PŮDY - PLOŠNÉ
- CHRÁNĚNÉ LOŽISKOVÉ ÚZEMÍ
- VÝHRADNÍ LOŽISKA NEROSTNÝCH SUROVIN

LIMITY KULTURNÍ


- PIETNÍ PÁSMO HRBITOVA
- NEMOVITÁ KULTURNÍ PAMÁTKA - BODOVÁ
- NEMOVITÁ KULTURNÍ PAMÁTKA - PLOŠNÁ
- ÚZEMÍ S ARCHEOLOGICKÝMI NÁLEZY I. A II. KATEGORIE

LIMITY PŘÍRODNÍ

- PAMÁTNÝ STROM
- STARÁ EKOLOGICKÁ ZÁTĚŽ

LIMITY OSTATNÍ

- ZÁJMOVÉ ÚZEMÍ OBJEKTU DŮLEŽITÉHO PRO OBRANU STÁT
- CELÉ SPRÁVNÍ ÚZEMÍ OBCE JE SITUOVÁNO V OCHRANNÉM PÁSMU RADIOLOKAČNÍHO ZAŘÍZENÍ MINISTERSTVA OBRANY
- CELÉ SPRÁVNÍ ÚZEMÍ JE ZÁJMOVÝM ÚZEMÍM MINISTERSTVA OBRANY Z HLEDISKA POVOLOVÁNÍ VYJEMENOVANÝCH DRUHŮ STAVEB
- CELÉ SPRÁVNÍ ÚZEMÍ OBCE JE SITUOVÁNO V KORIDORU RADIORELEOVÝCH SMĚRŮ MINISTERSTVA OBRANY

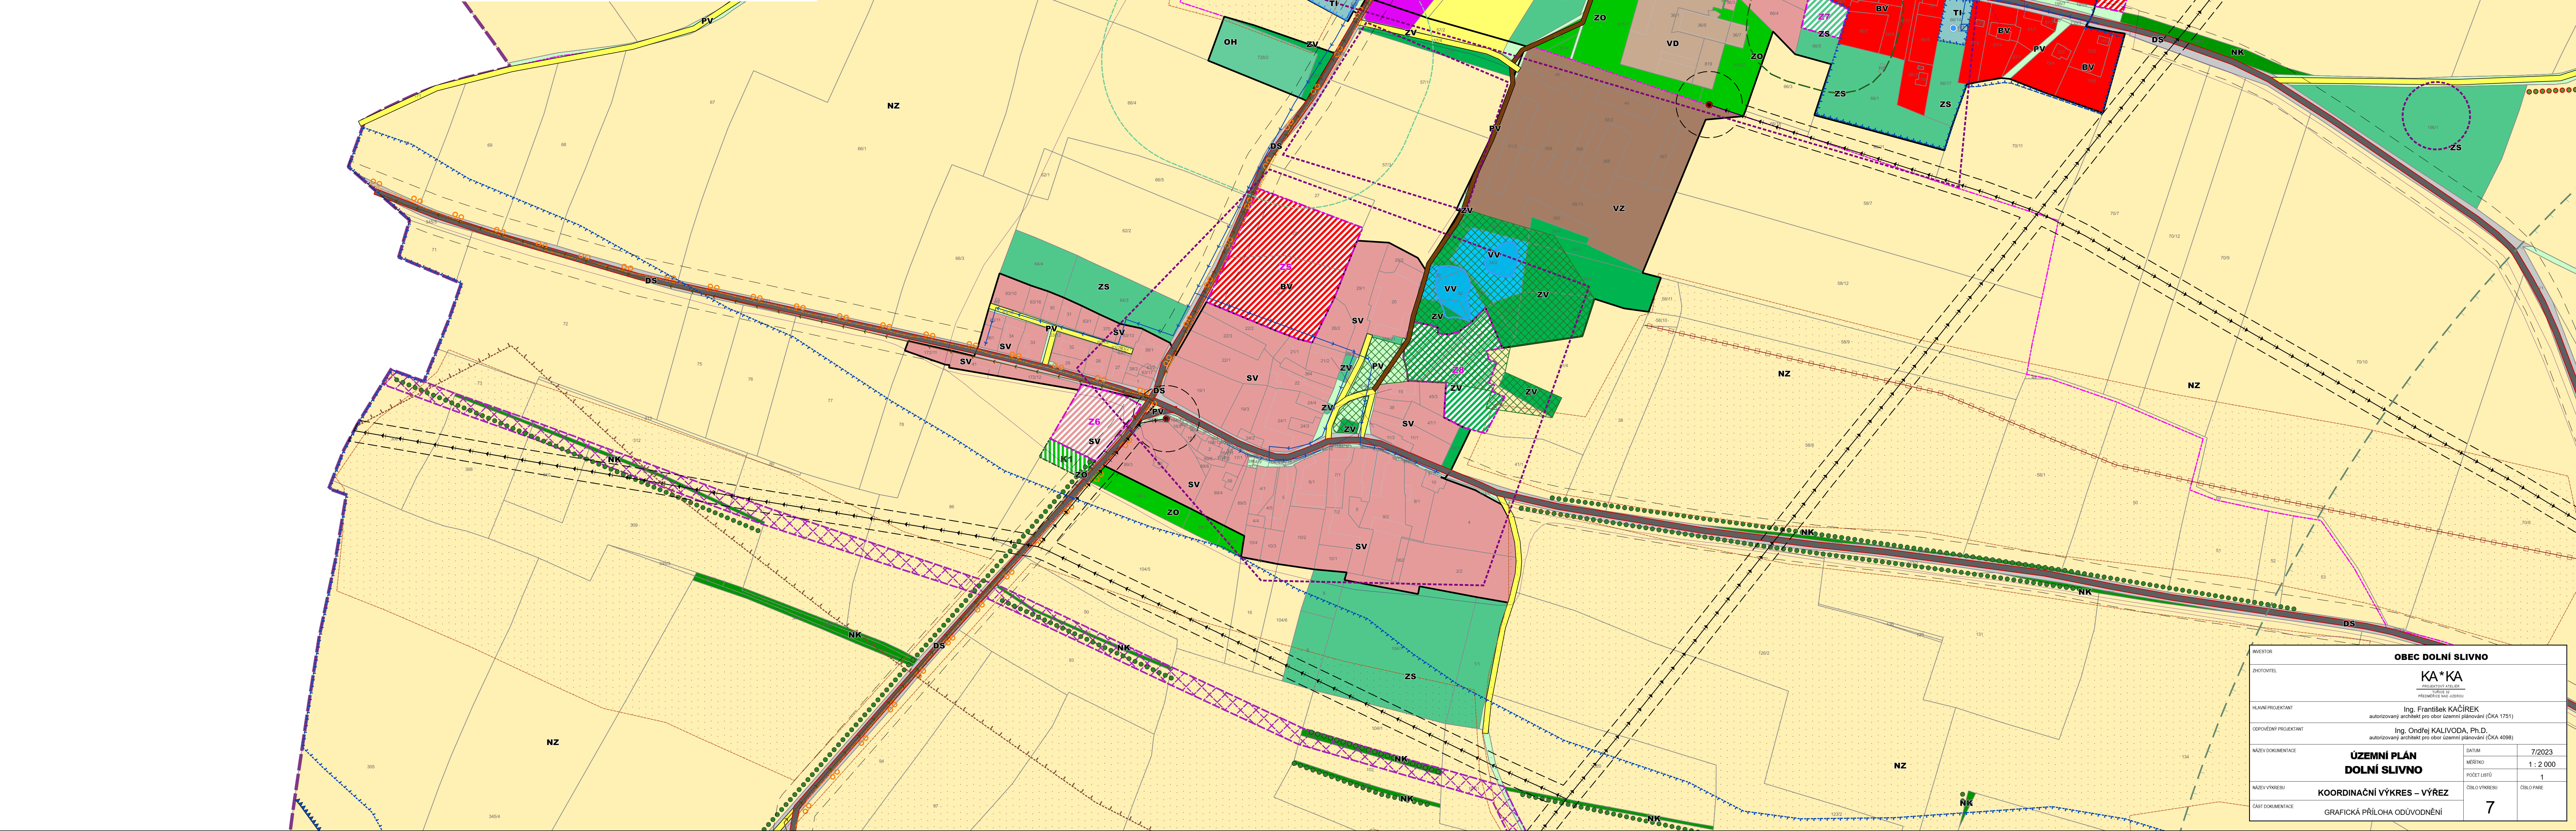

INVESTOR		OBEC DOLNÍ SLIVNO	
AUTOR		KA*KA	
HLAVNÍ PROJEKTANT		Ing. František KAČÍREK	
SPOLUPRÁVNÍ PROJEKTANT		Ing. Ondřej KALIVODA, Ph.D.	
NÁZEV DOKUMENTACE		ÚZEMNÍ PLÁN DOLNÍ SLIVNO	
NÁZEV VÝKRESU		KOORDINAČNÍ VÝKRES - VÝŘEZ	
DÁTUM		7/2023	
MĚŘÍTKO		1 : 2 000	
POČET LISTŮ		1	
CELKOVÝ VÝKRES		CELKOVÝ VÝKRES	
DOKUMENTACE		GRAFICKÁ PŘÍLOHA ODŮVODNĚNÍ	7